

Tavola 6a - Progetto di tutela e valorizzazione del paesaggio

1:30.000

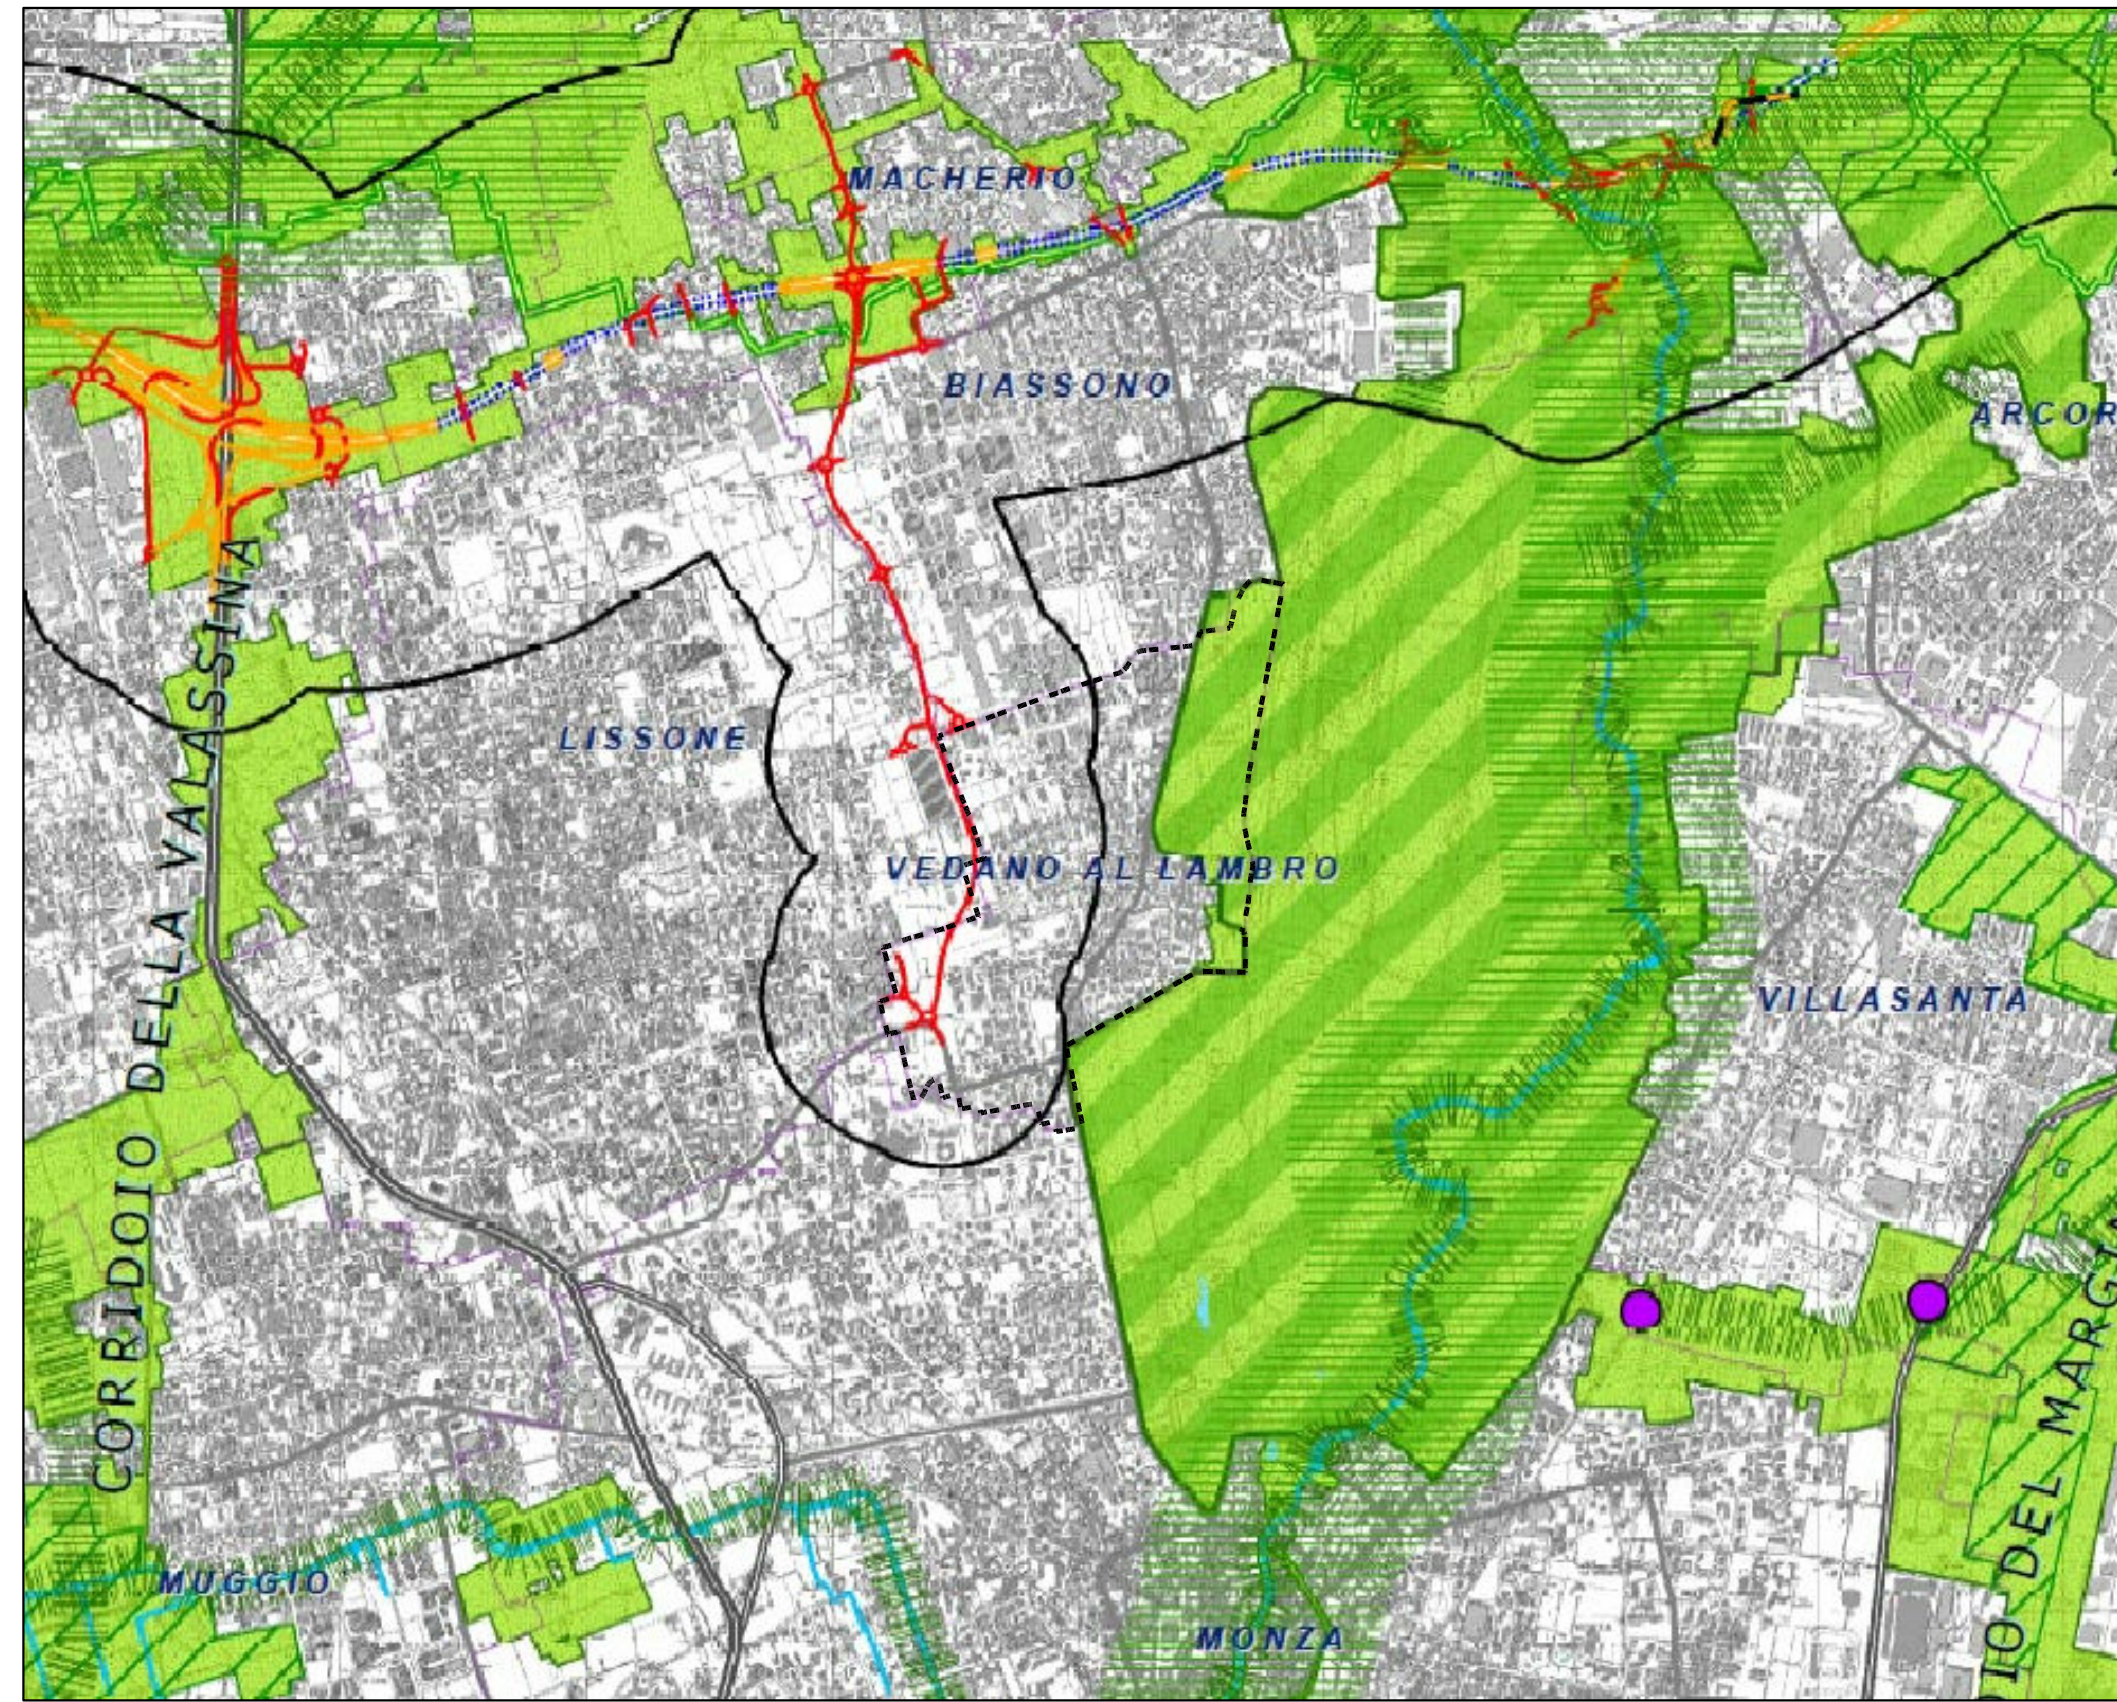


Tavola 6b - Viabilità di interesse paesaggistico

1:30.000

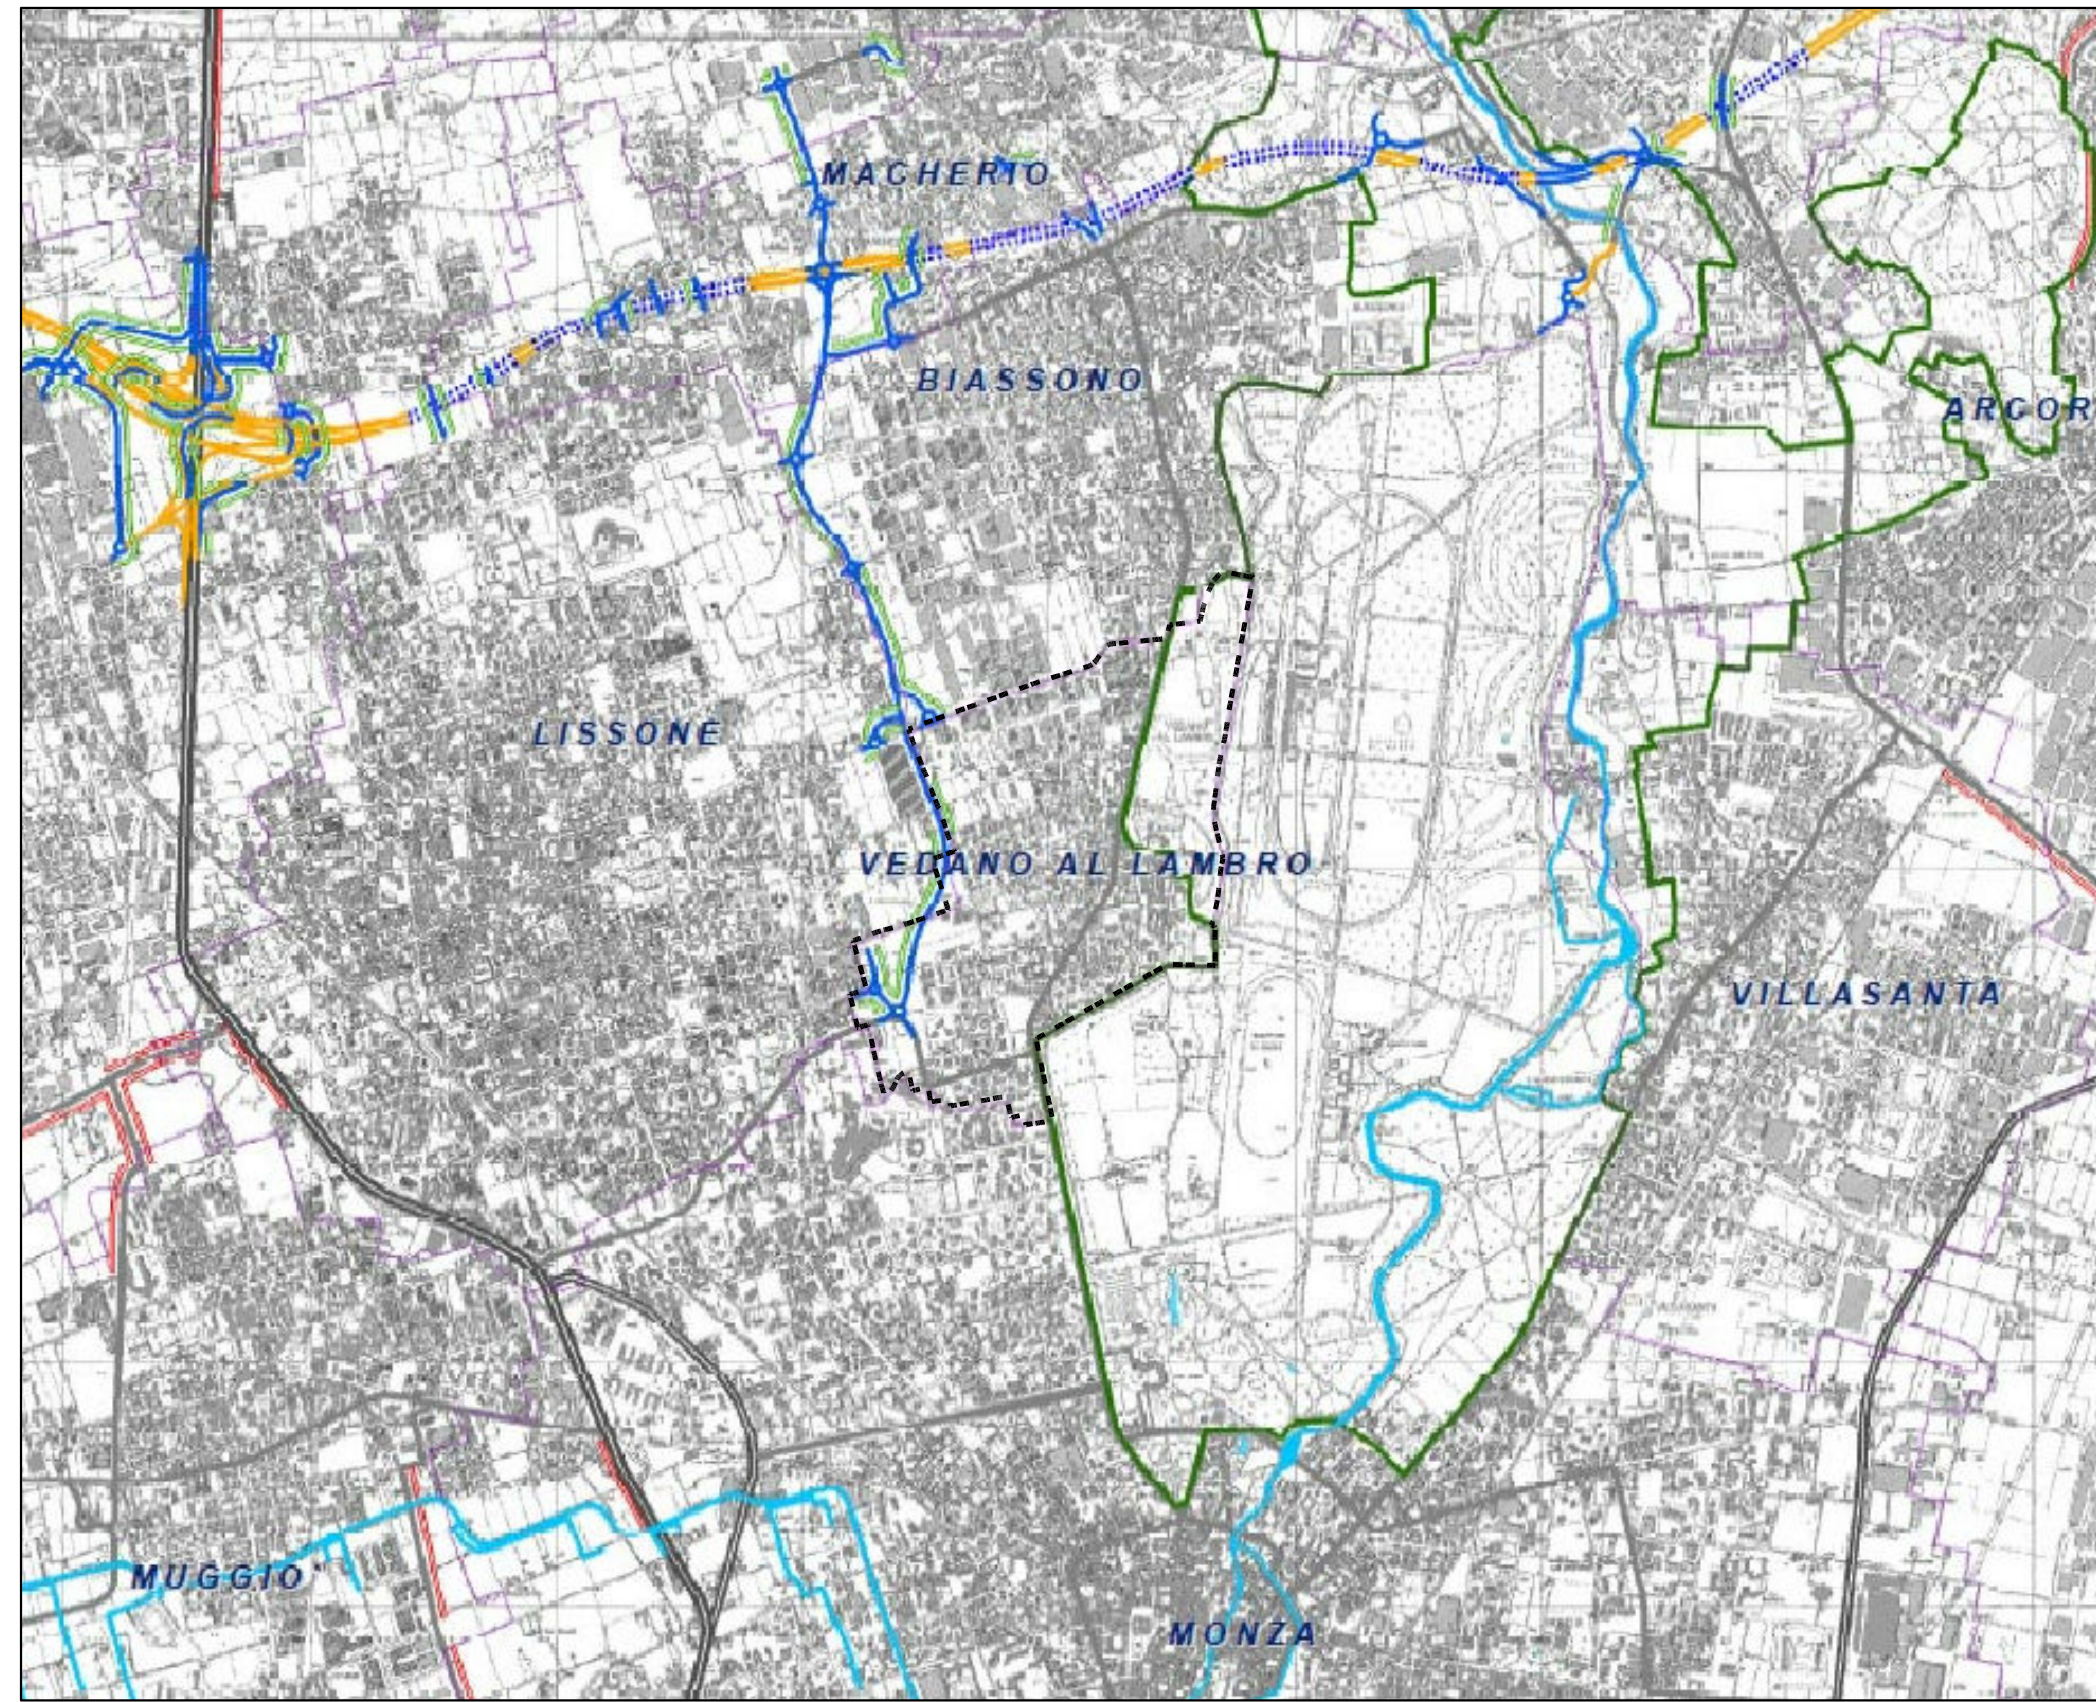


Tavola 6c - Ambiti di azione paesaggistica

1:30.000

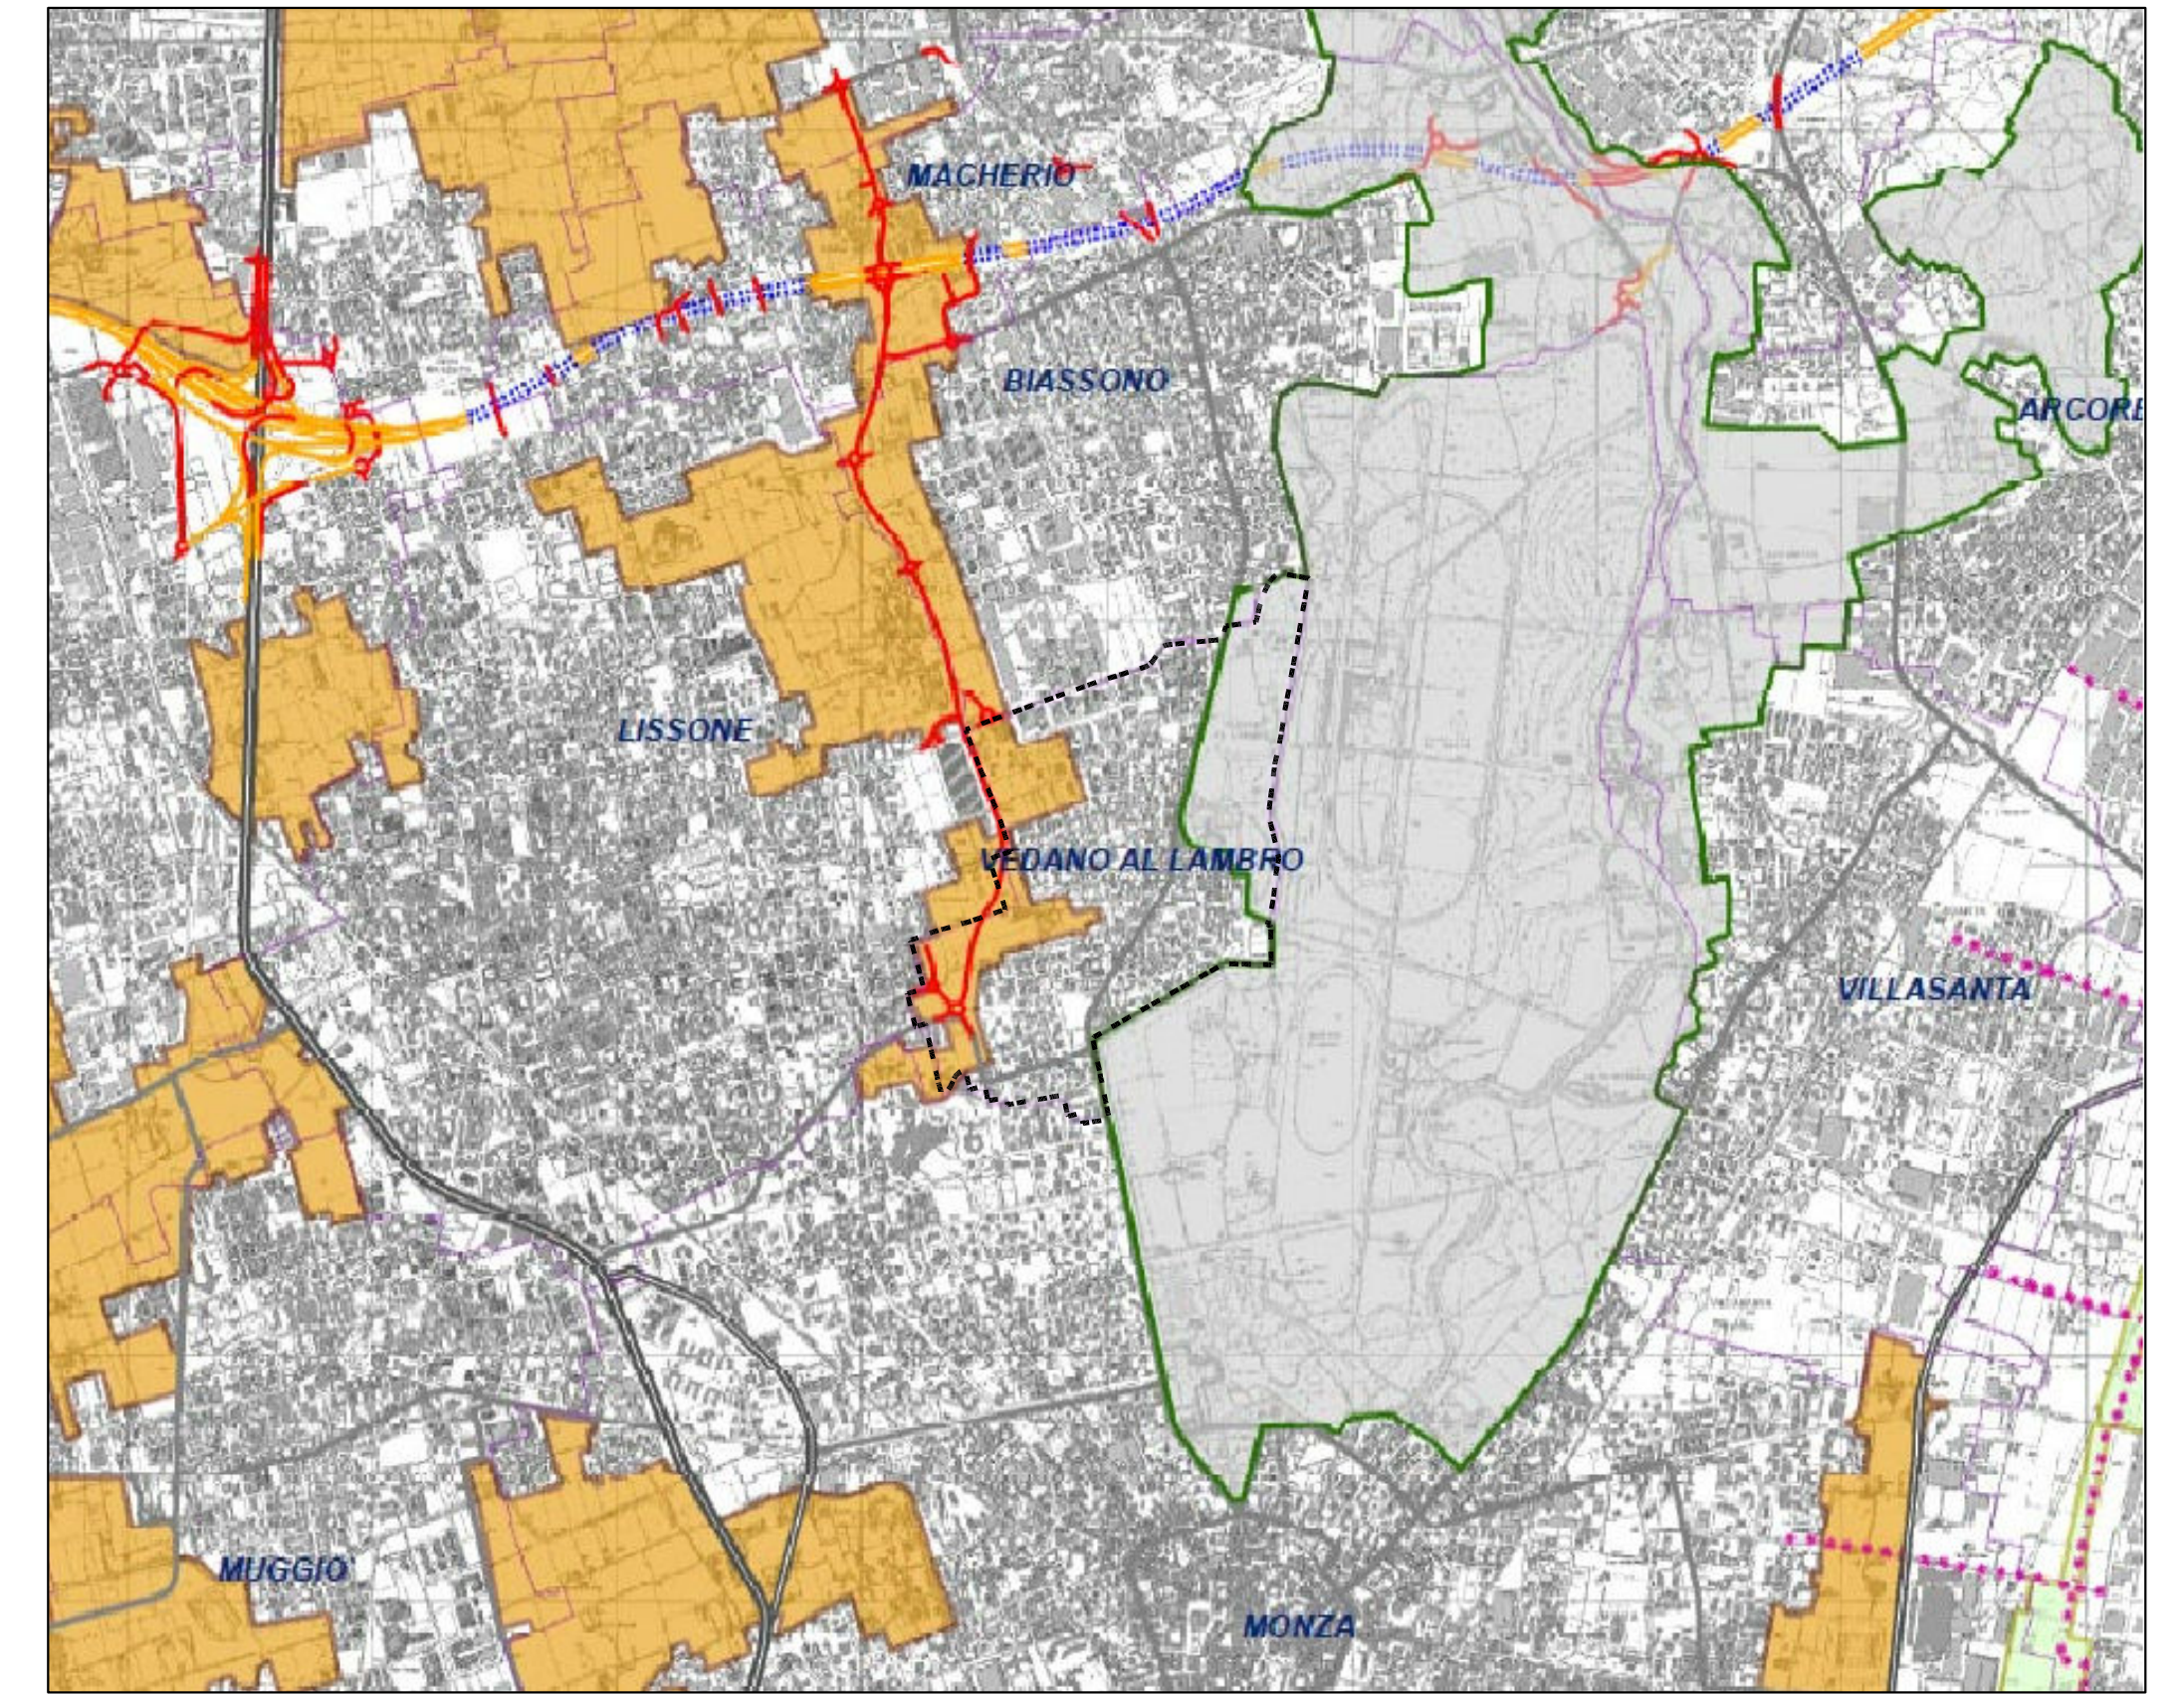


Tavola 6d - Ambiti di interesse provinciale

1:30.000


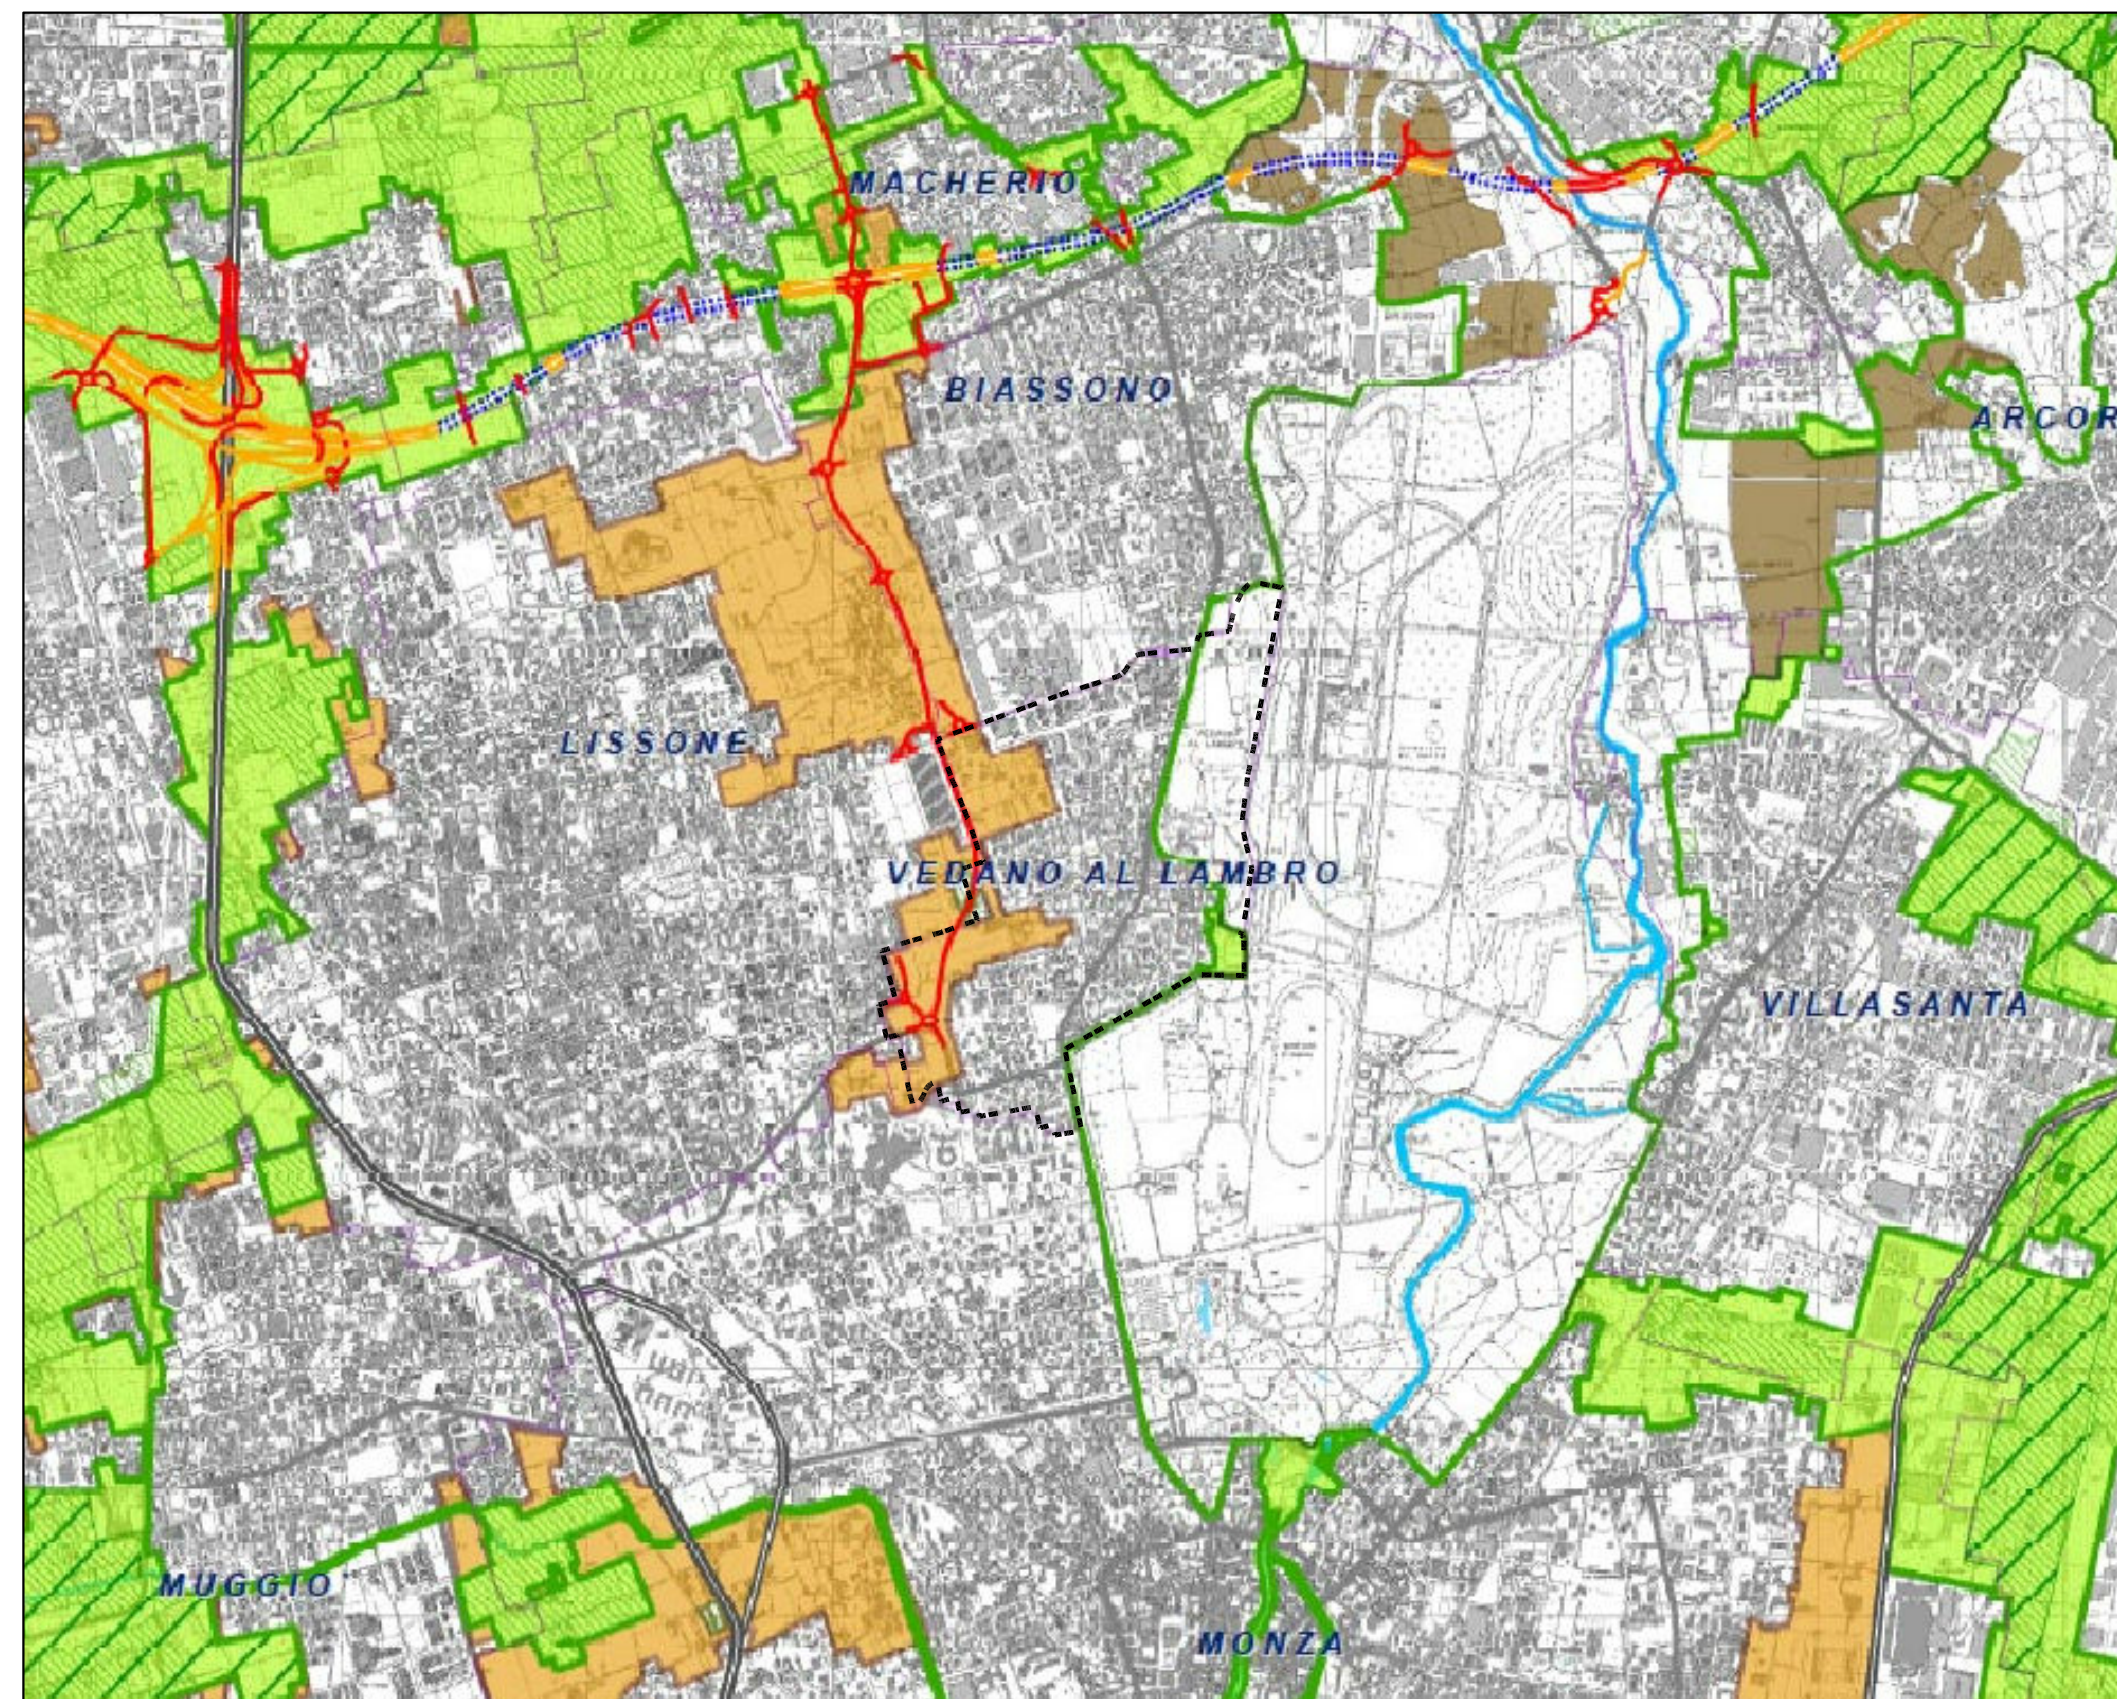


Tavola 7b - Ambiti destinati all'attività agricola di interesse strategico

1:30.000

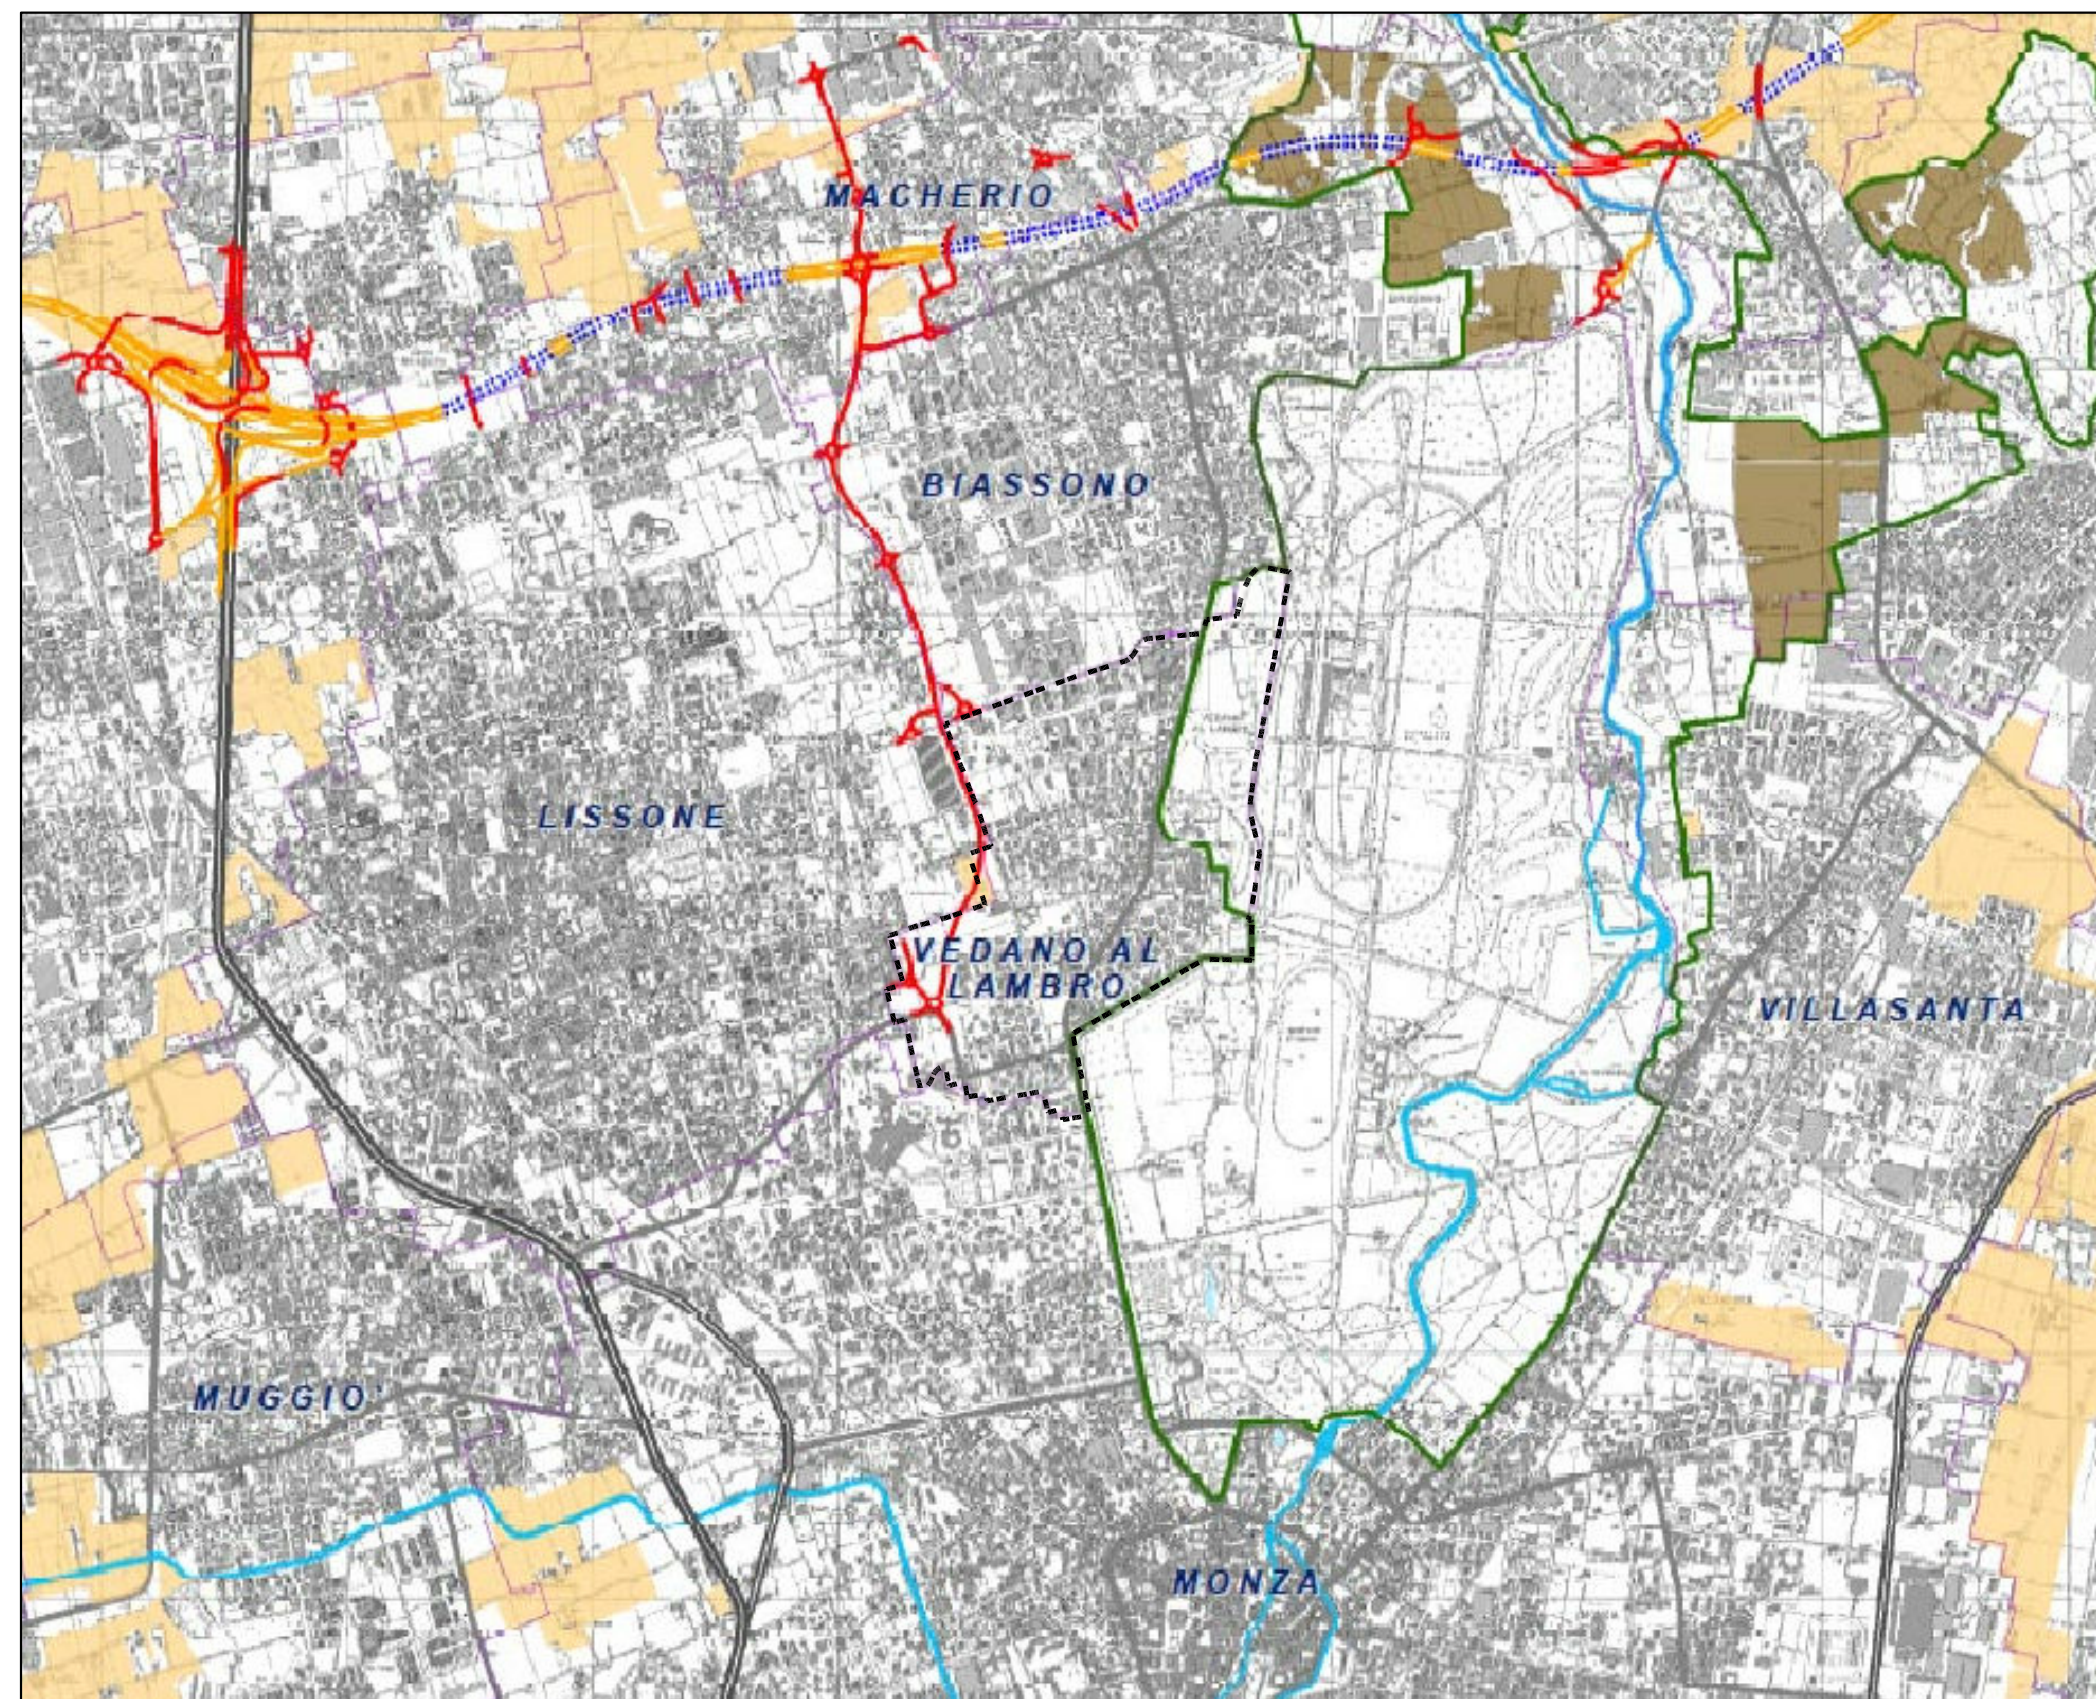

LEGENDA

--- Confine comunale di Veduggio al Lambro

Tavola 12 - Schema di assetto della rete stradale nello scenario di piano

1:40.000


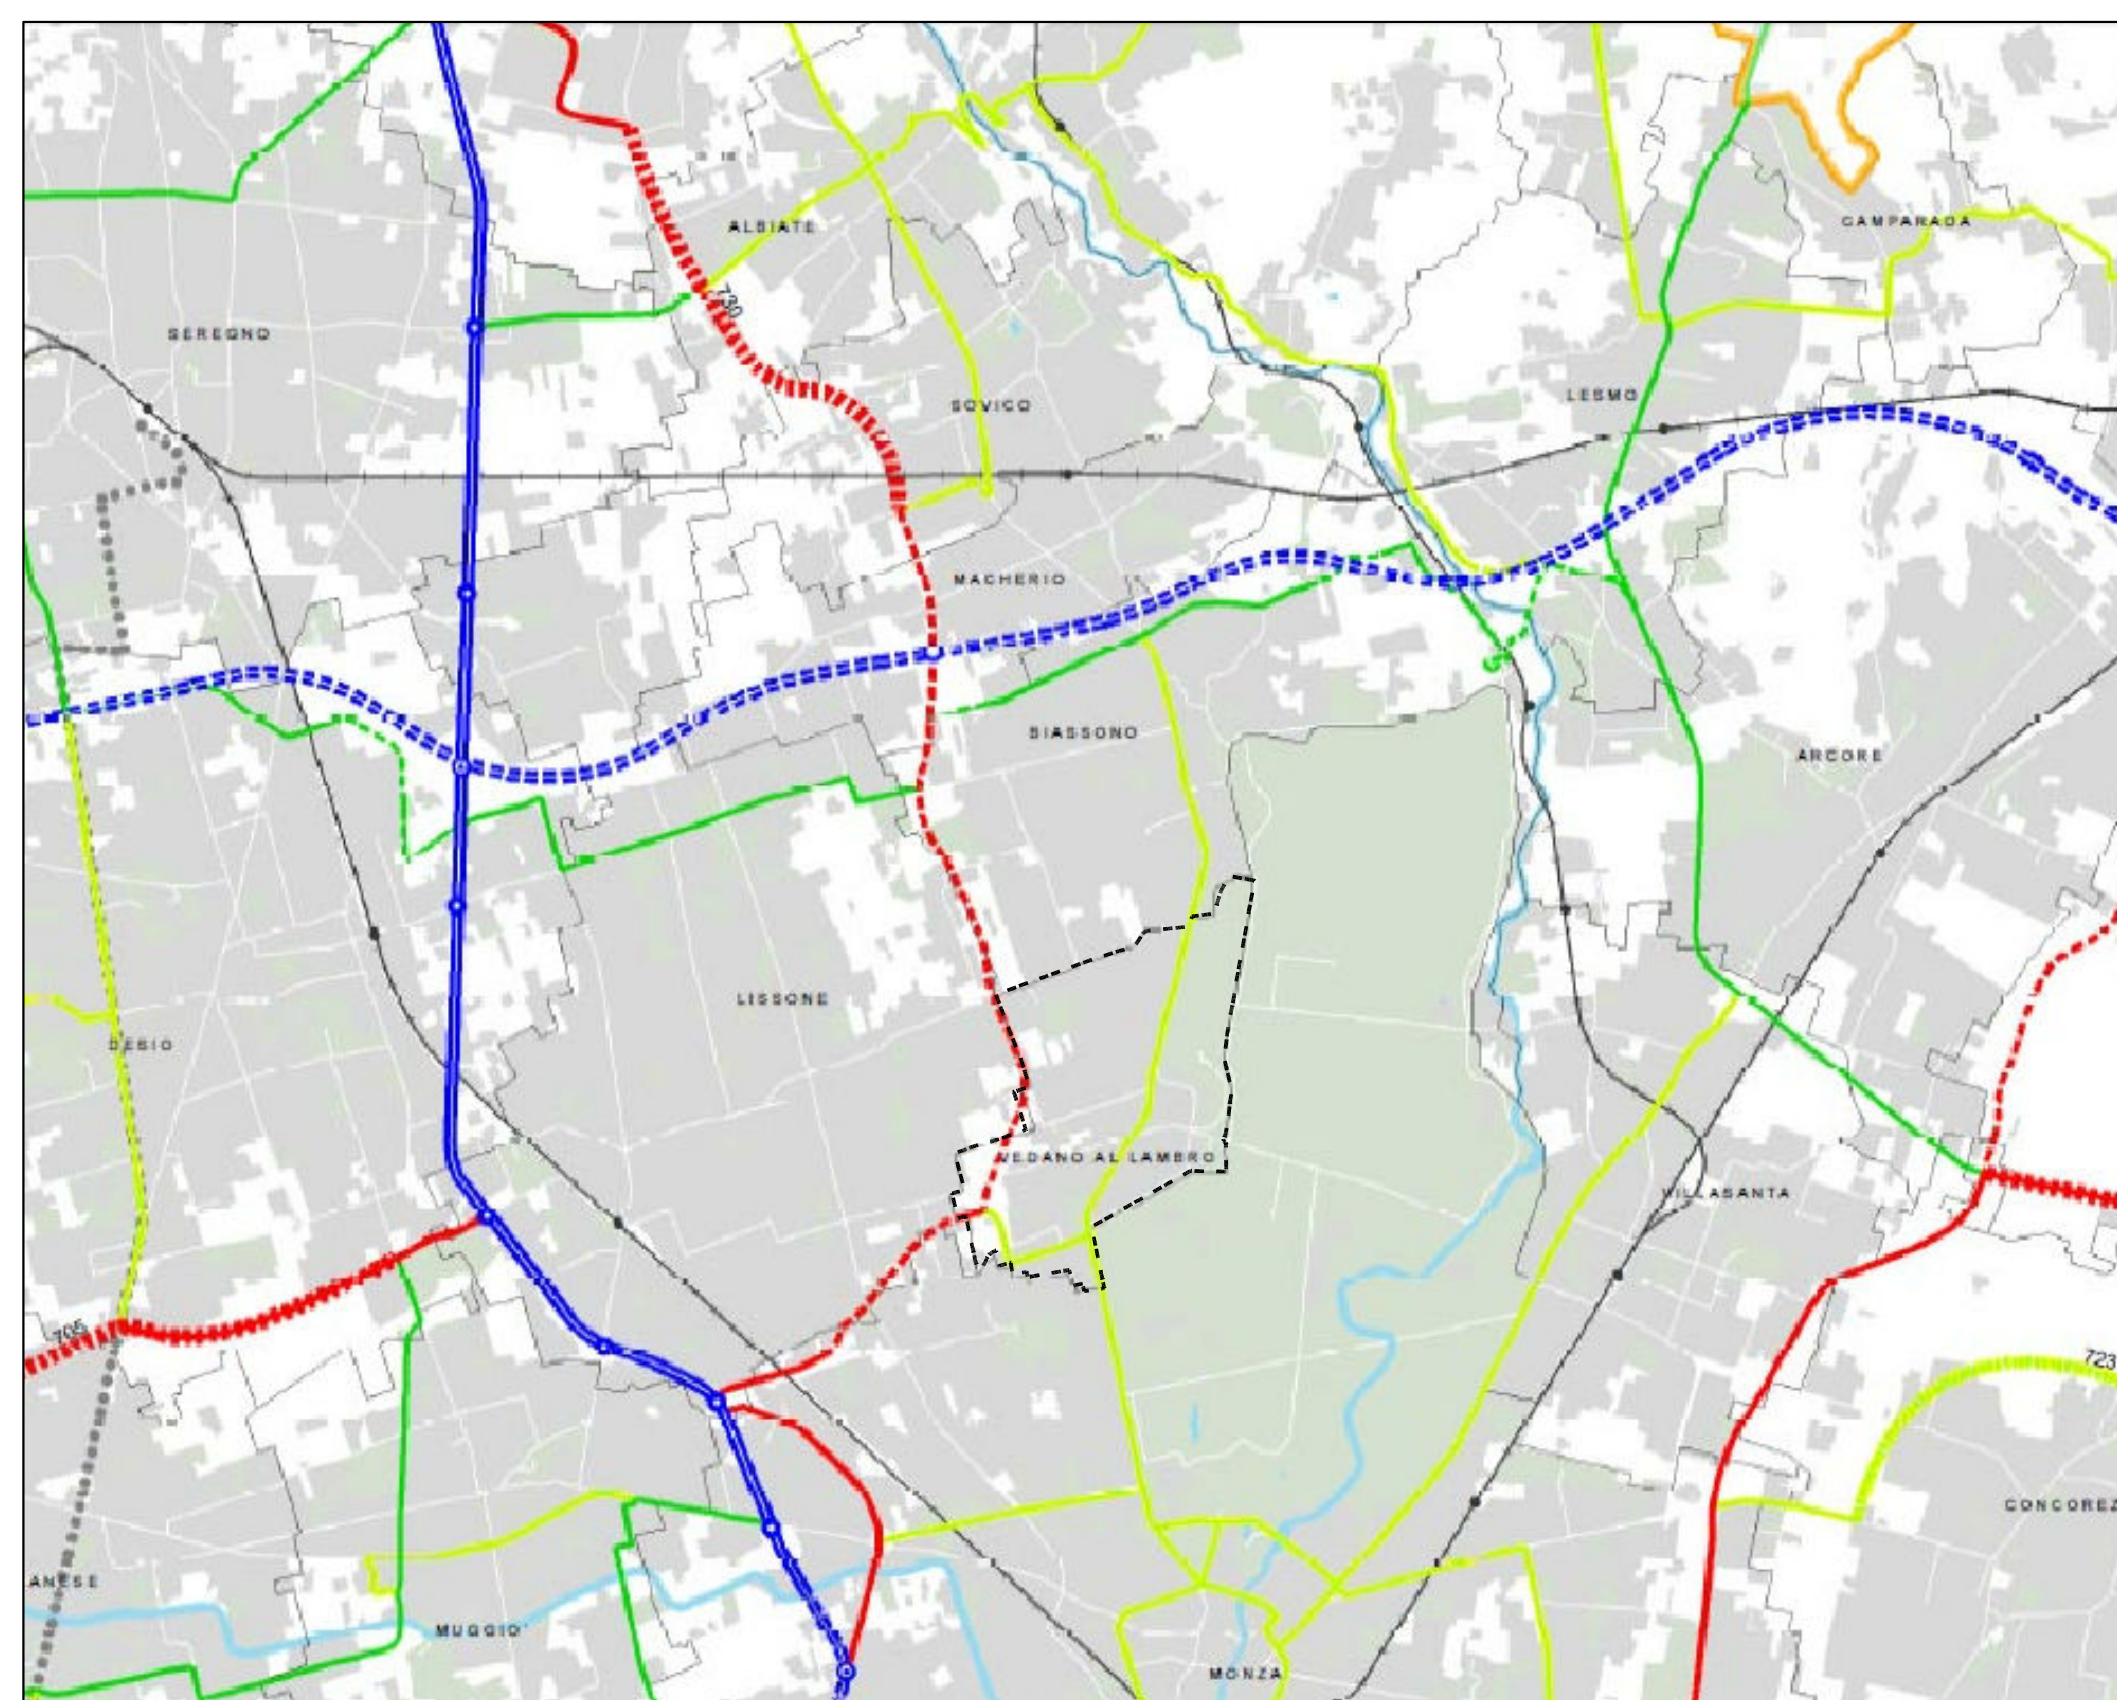



Tavola 13 - Schema di assetto della rete del trasporto su ferro nello scenario di piano

1:40.000



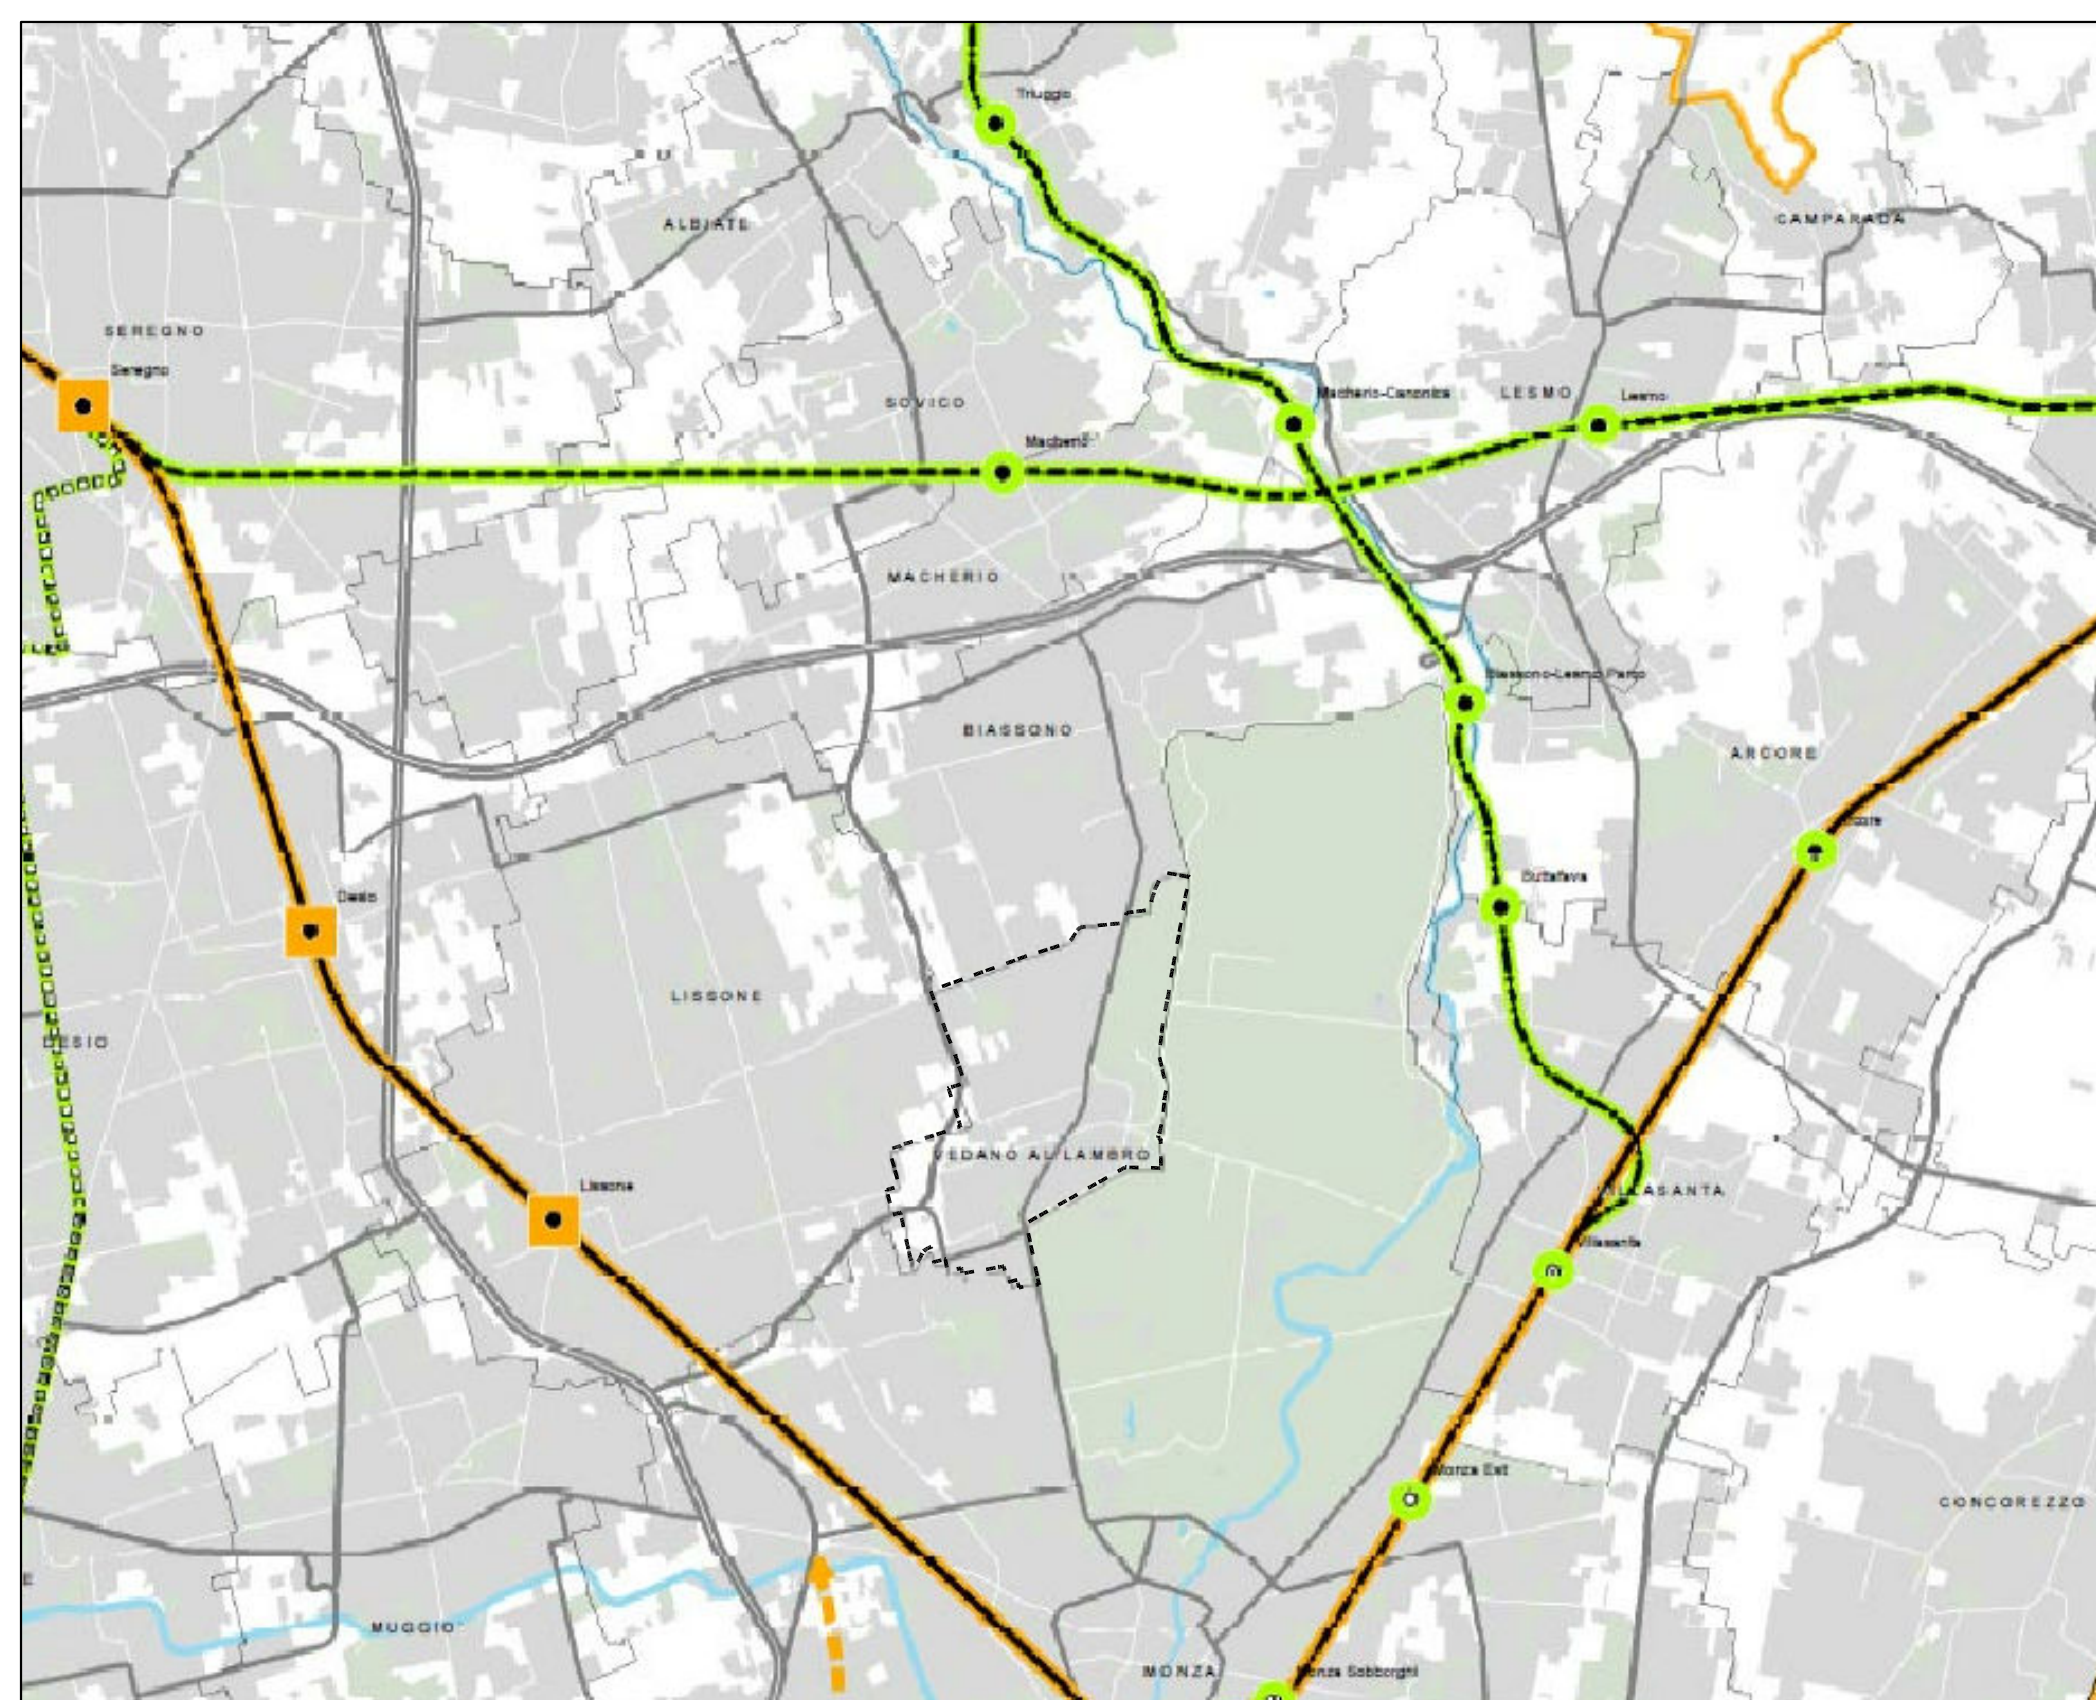

COMUNE DI VEDUGGIO AL LAMBRO
Provincia di Monza e della Brianza

PIANO DI GOVERNO DEL TERRITORIO
ai sensi della L.R. 12/05 del 11.03.2005
Variante generale agli atti costituenti il P.G.T.

DOCUMENTO DI PIANO

SINDACO: Renato Meregalli	ASS. ALL'URBANISTICA, EDILIZIA PRIVATA: Marco Tremolada	SEGRETARIO GENERALE: dr.ssa Raffaella Volpez	UFFICIO TECNICO: Arch. Alberto Gaiani
PROGETTO: Arch. Carlo Luigi Gerosa Arch. Stefano Fregonese		RAPPORTO AMBIENTALE (V.A.S.): Dott.ssa Laura Tasca	STUDIO GEOLOGICO: AUTORITA' COMPETENTE:
SCALA: 1:30.000 1:40.000	OGGETTO: ESTRATTI ELABORATI P.T.C.P VIGENTE QUADRO PROGETTUALE	TAVOLA: A02	
<p style="font-size: small;">Arch. Carlo Luigi Gerosa Ordine degli Architetti, Pianificatori, Paesaggisti e Conservatori della Provincia di Monza e Brianza n° 1038 Via Biancamano, 14 - 20900 - MONZA (MB) - Tel. 039 2725224 - e-mail: carlo.gerosa@studioarchitettogerosa.it</p>			