



FIG. 1 Comune di Vedano al Lambro, Mappe catastali del 1855 - Unione dei fogli rettangoli

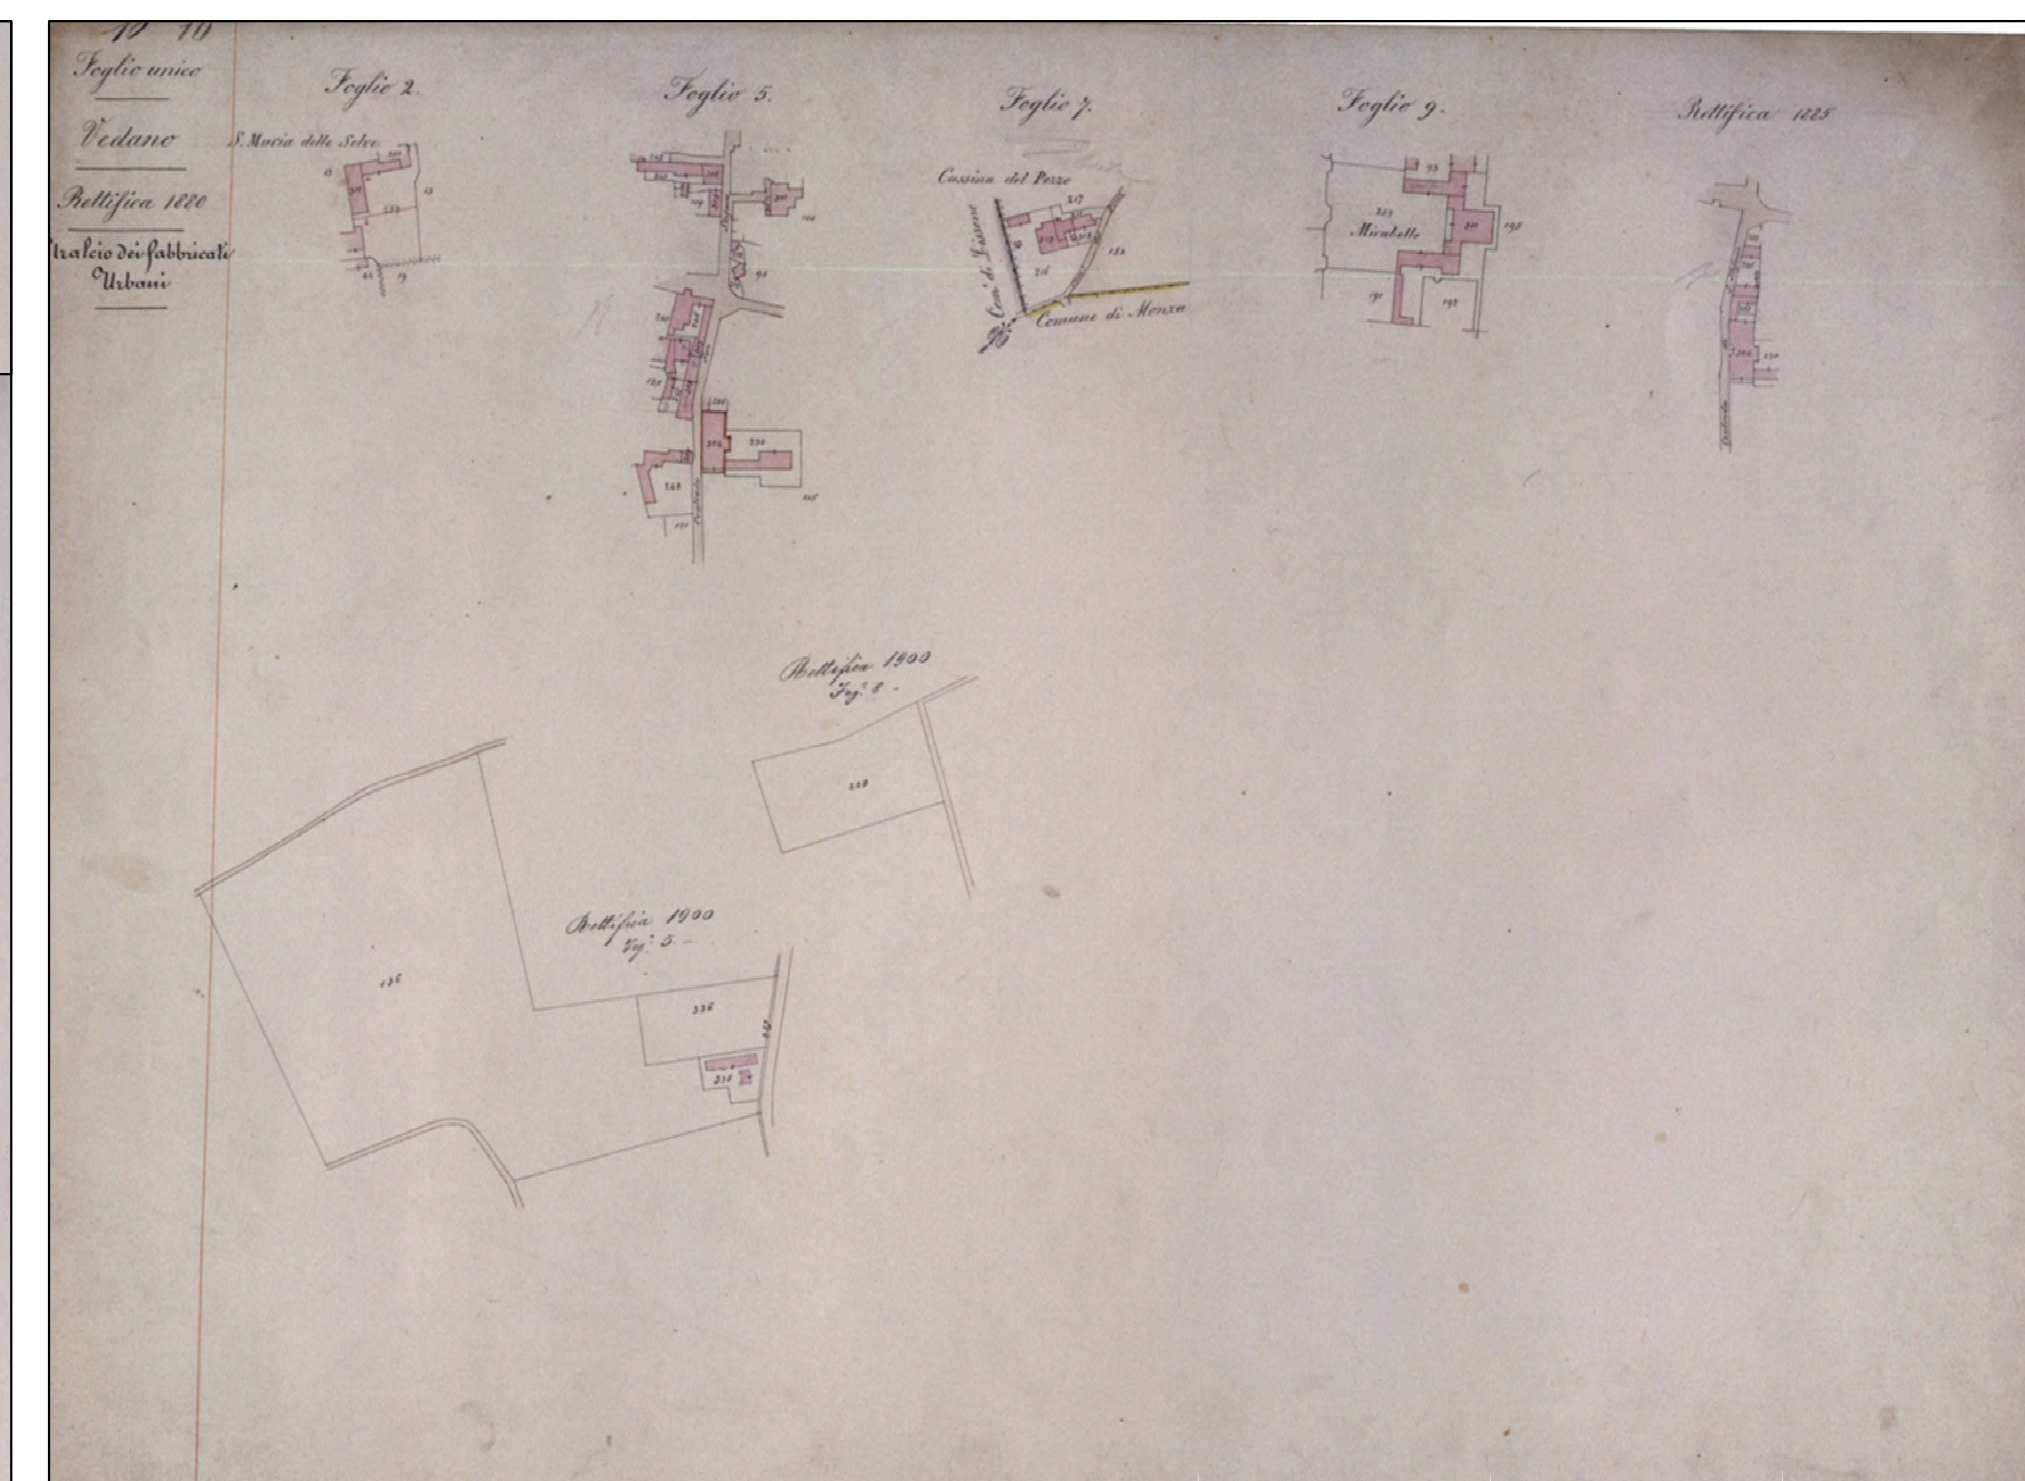


FIG. 2 Comune di Vedano al Lambro, Mappe catastali del 1855 - Foglio Unico n. 10 /10 - Rettifica del 1880 - Stralcio dei fabbricati urbani



FIG. 3 Comune di Vedano al Lambro, Mappe catastali del 1855 - Foglio Unico n. 11 - Lustrazione del 1887



FIG. 4 Comune di Vedano al Lambro, Mappe catastali del 1855 - Modello per l'unione dei fogli rettangoli

LEGENDA

ELENCO DEI BENI DEL PATRIMONIO EDILIZIO STORICO

- 1 Nuclei di antica formazione che definiscono il "centro storico"
- 2 Chiesa parrocchiale dedicata a Santo Stefano
- 3 Oratorio dedicato a Santa Maria delle Selve
- 4 Beni archeologici vari, presso Santa Maria delle Selve. (la collocazione è solo approssimativa)
- 5 Oratorio della Beata Vergine della Misericordia
- 6 Villa Litta Modignani
- 7 Asilo Litta
- 8 Porta di Vedano e palazzina di servizio.
- 9 Parco di Villa Litta
- 10 Palazzina all' ingresso principale di Villa Litta
- 11 Edificio delle scuderie di Villa Litta
- 12 Edificio "Ex Villa Zendali"
- 13 Nucleo di antica formazione di "Cascina del Pozzo"
- 14 Nucleo di antica formazione di "Cascina Brugola"
- 15 Nucleo di antica formazione di "Cascina Nuova"
- 16 Colonnina crociata
- 17 Aggregato rurale in via Villa
- 18 Aggregato rurale in via Battisti
- 19 Nucleo di antica formazione di "Santa Maria delle Selve"

- Bene storico rubricato
- Bene storico rubricato, non presente nella cartografia storica in oggetto
- Confine comunale

LETTURA DEGLI ELEMENTI EMERGENTI ALLA SOGLIA DELLE MAPPE CATASTALI DEL 1855

- Confine del Territorio del Comune di Vedano al Lambro
- Segni territoriali principali
- Confine del Territorio del Comune di Biassono
- Aie, corti, cortili ...
- Confine del Territorio del Comune di Lissone
- Tracciato della "Roggia del Principe"
- Confine del territorio del Comune di Monza
- Edificio



COMUNE DI VEDANO AL LAMBRO
Provincia di Monza e della Brianza

PIANO DI GOVERNO DEL TERRITORIO
ai sensi della L.R. 12/05 del 11.03.2005
Variante generale agli atti costituenti il P.G.T.

DOCUMENTO DI PIANO

| | | | |
|--|---|---|--|
| SINDACO: Renato Meregalli | ASS. ALL'URBANISTICA, EDILIZIA PRIVATA: Marco Tremolada | SEGRETARIO GENERALE: dr.ssa Raffaella Volpez | UFFICIO TECNICO: Arch. Alberto Gaiani |
| PROGETTO: Arch. Carlo Luigi Gerosa Arch. Stefano Fregonese | RAPPORTO AMBIENTALE (V.A.S.): Dott.ssa Laura Tasca | STUDIO GEOLOGICO: | AUTORITA' COMPETENTE: |
| SCALA: 1:5.000 | OGGETTO: EVOLUZIONE STORICA DEL TERRITORIO - MAPPE CATASTALI DEL 1855 | TAVOLA: A03.8 | |

Arch. Carlo Luigi Gerosa
Ordine degli Architetti, Pianificatori, Paesaggisti e Conservatori della Provincia di Monza e Brianza n° 1038
Via Biancamano, 14 - 20900 - MONZA (MB) - Tel. 039.2725024 - e-mail: carlo.gerosa@studioarchitettragerosa.it