


**LEGENDA**

-  Confine comunale
-  Centro storico
-  Nucleo di antica formazione
-  Bene storico isolato

**CATEGORIE DI INTERVENTO**

-  CAT. A1  
Fabbricati di valore monumentale
-  CAT. A2  
Fabbricati di valore storico, ambientale e tipologico
-  CAT. A3  
Fabbricati di valore storico e ambientale
-  CAT. A4  
Fabbricati già profondamente trasformati o fabbricati nuovi privi di valore ambientale
-  CAT. A5  
Fabbricati in contrasto con l'ambiente
-  CAT. A6  
Fabbricati coerenti con l'ambiente ma notevolmente degradati

Nota: Gli interventi ammessi nel comparto storico-architettonico di Villa Litta, sono quelli previsti all'art. 17 delle NTA del PTC del Parco Regionale della Valle del Lambro

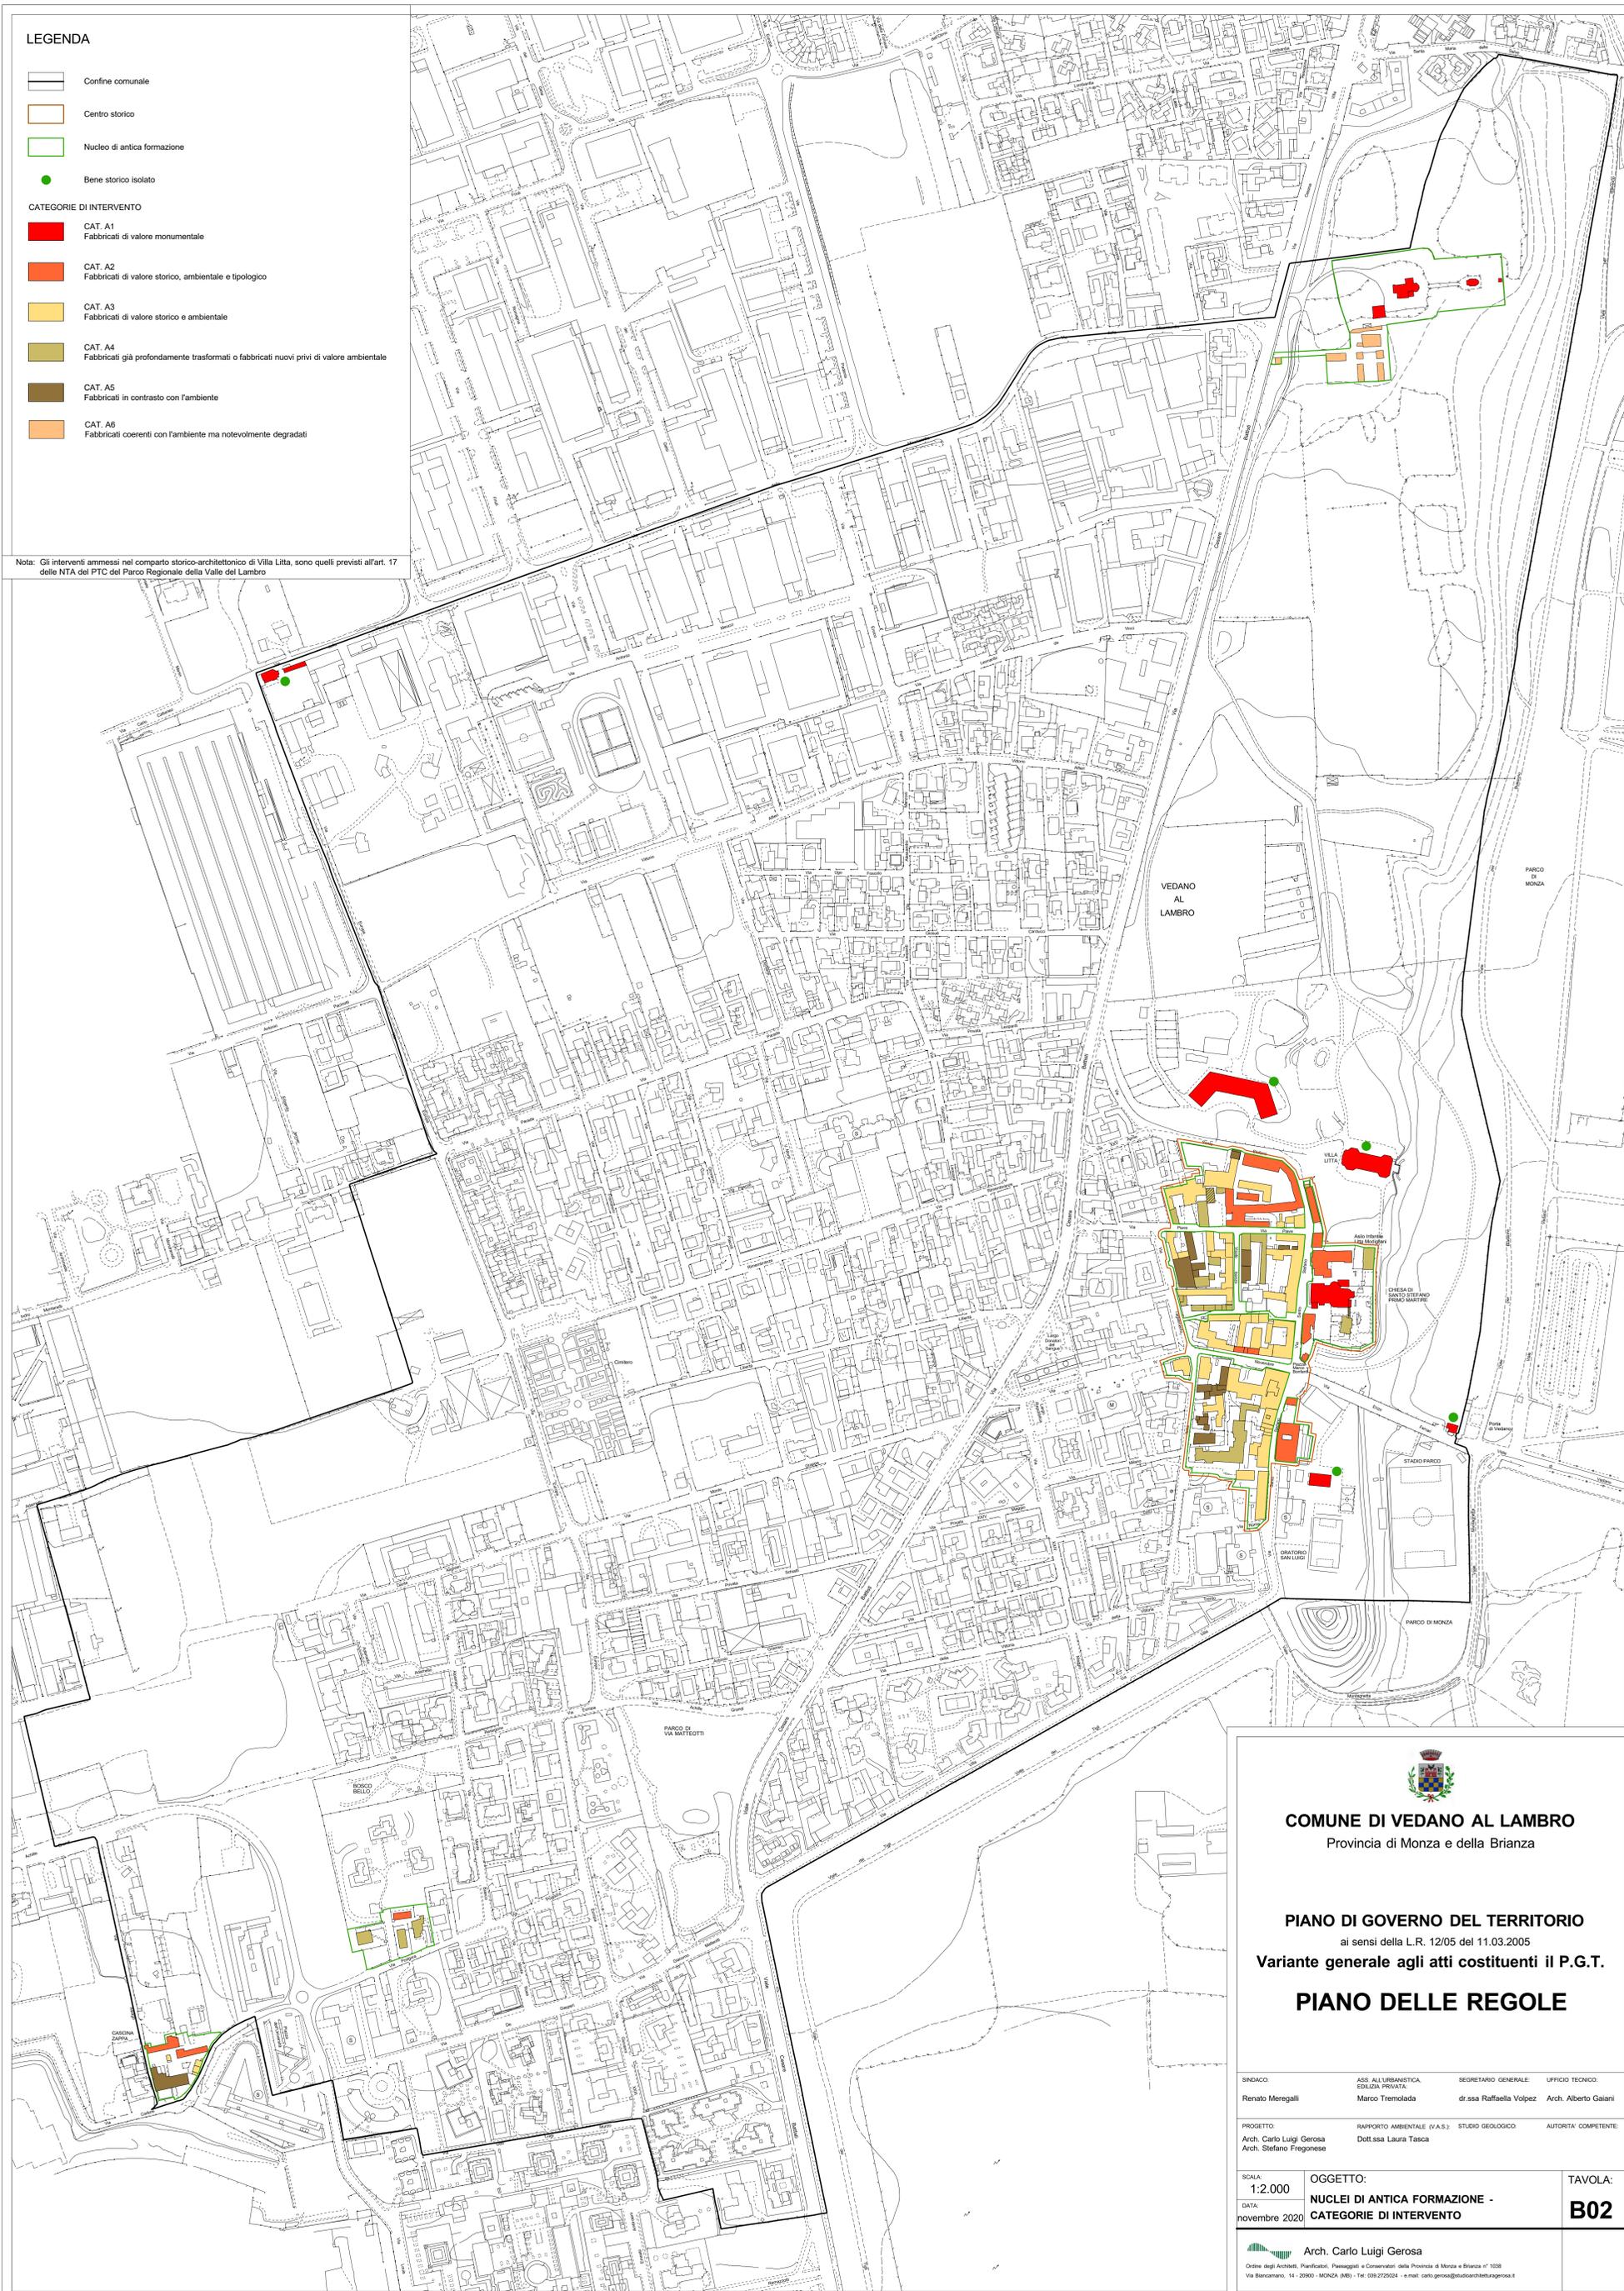

**COMUNE DI VEDANO AL LAMBRO**  
Provincia di Monza e della Brianza

**PIANO DI GOVERNO DEL TERRITORIO**  
ai sensi della L.R. 12/05 del 11.03.2005  
**Variante generale agli atti costituenti il P.G.T.**  
**PIANO DELLE REGOLE**

SINDACO: Renato Meregalli    ASS. ALL'URBANISTICA, EDILIZIA PRIVATA: Marco Tremolada    SEGRETARIO GENERALE: dr.ssa Raffaella Volpez    UFFICIO TECNICO: Arch. Alberto Galani

PROGETTO: Arch. Carlo Luigi Gerosa    RAPPORTO AMBIENTALE (I.A.S.): Dott.ssa Laura Tasca    STUDIO GEOLOGICO:    AUTORITA' COMPETENTE:

SCALA: 1:2.000    OGGETTO: NUCLEI DI ANTICA FORMAZIONE - CATEGORIE DI INTERVENTO    TAVOLA: B02

Arch. Carlo Luigi Gerosa  
Ordine degli Architetti, Pianificatori, Paesaggisti e Conservatori della Provincia di Monza e Brianza n° 1038  
Via Bancarano, 14 - 20900 - MONZA (MB) - Tel. 039.272924 - e-mail: carlo.gerosa@studioarchitetlugerosa.it