



FIG. 1 Comune di Vedano al Lambro, Mappe catastali del 1855 - Unione dei fogli rettangoli

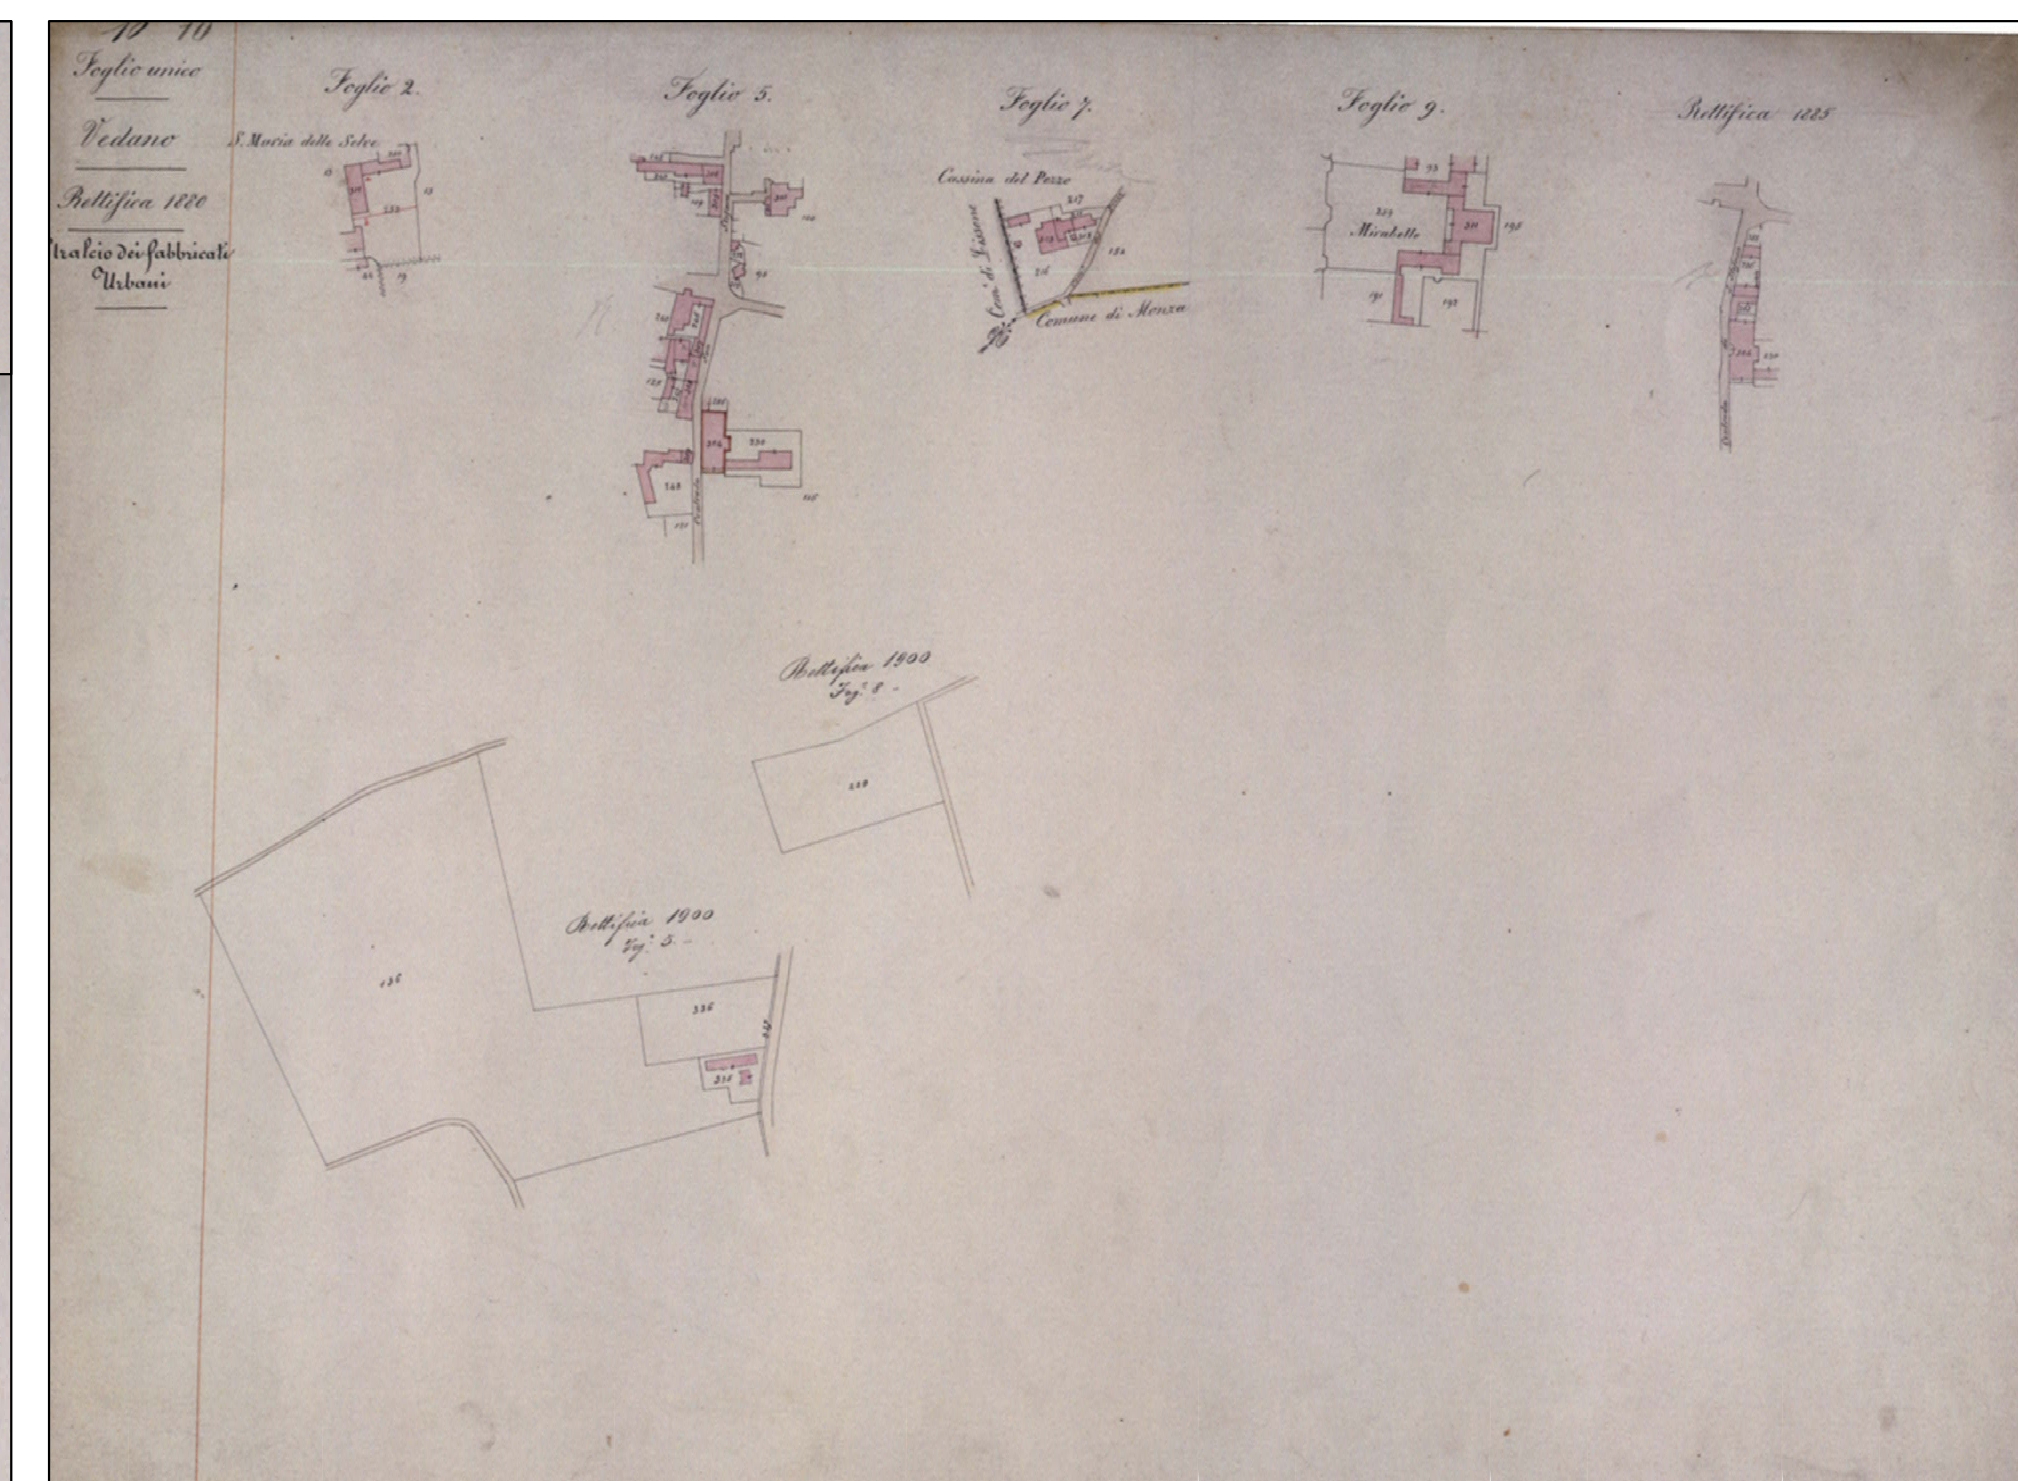


FIG. 2 Comune di Vedano al Lambro, Mappe catastali del 1855 - Foglio Unico n. 10 /10 - Rettifica del 1880 - Stralcio dei fabbricati urbani



FIG. 3 Comune di Vedano al Lambro, Mappe catastali del 1855 - Foglio Unico n. 11 - Lustrazione del 1887

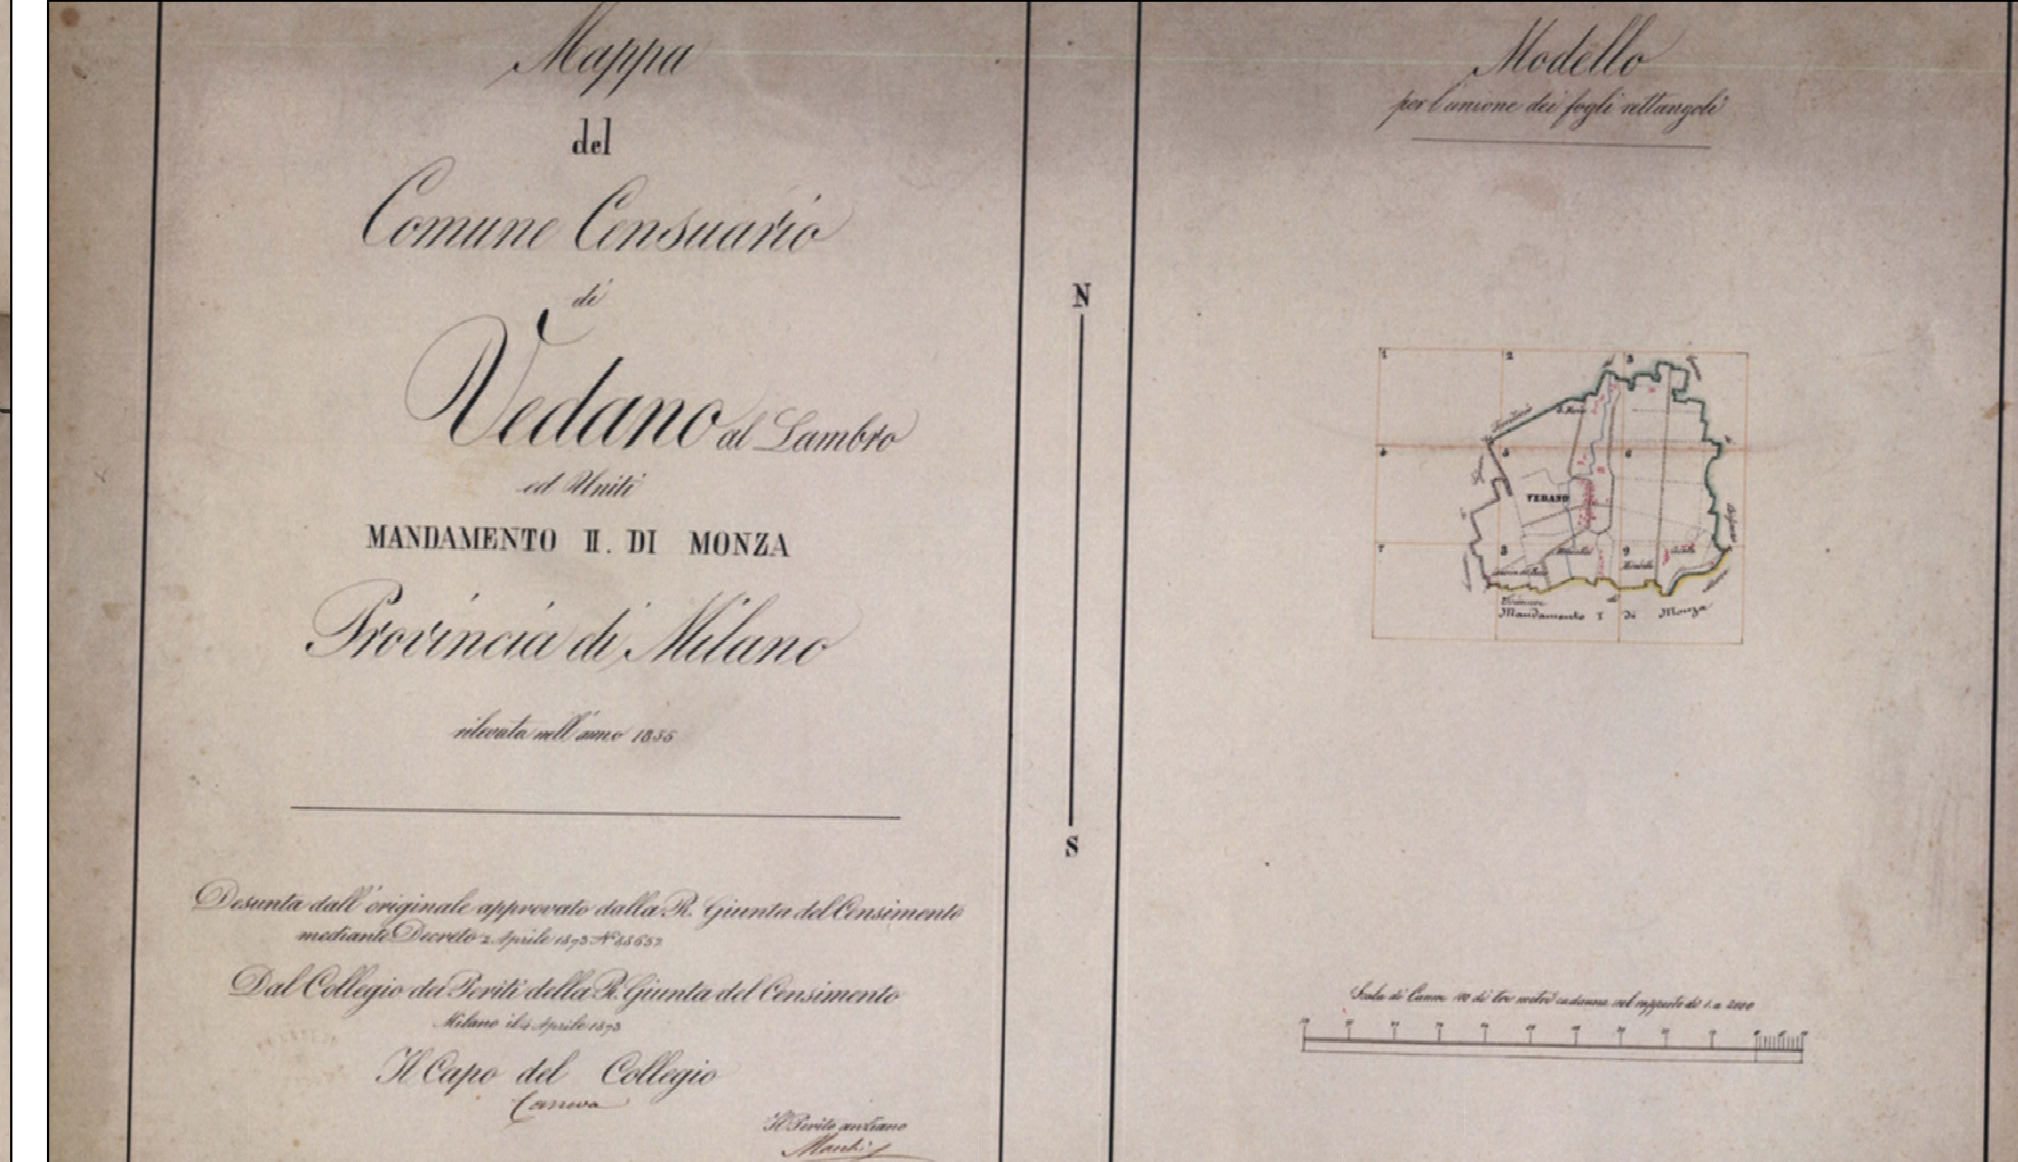


FIG. 4 Comune di Vedano al Lambro, Mappe catastali del 1855 - Modello per l'unione dei fogli rettangoli

LEGENDA

ELENCO DEI BENI DEL PATRIMONIO EDILIZIO STORICO

- 1 Nuclei di antica formazione che definiscono il "centro storico"
- 2 Chiesa parrocchiale dedicata a Santo Stefano
- 3 Oratorio dedicato a Santa Maria delle Selve
- 4 Beni archeologici vari, presso Santa Maria delle Selve. (la collocazione è solo approssimativa)
- 5 Oratorio della Beata Vergine della Misericordia
- 6 Villa Litta Modignani
- 7 Asilo Litta
- 8 Porta di Vedano e palazzina di servizio.
- 9 Parco di Villa Litta
- 10 Palazzina all' ingresso principale di Villa Litta
- 11 Edificio delle scuderie di Villa Litta
- 12 Edificio "Ex Villa Zendali"
- 13 Nucleo di antica formazione di "Cascina del Pozzo"
- 14 Nucleo di antica formazione di "Cascina Brugola"
- 15 Nucleo di antica formazione di "Cascina Nuova"
- 16 Colonnina crociata
- 17 Aggregato rurale in via Villa
- 18 Aggregato rurale in via Battisti
- 19 Nucleo di antica formazione di "Santa Maria delle Selve"

- Bene storico rubricato
- Bene storico rubricato, non presente nella cartografia storica in oggetto
- Confine comunale

LETTURA DEGLI ELEMENTI EMERGENTI ALLA SOGLIA DELLE MAPPE CATASTALI DEL 1855

- Confine del Territorio del Comune di Vedano al Lambro
- Segni territoriali principali
- Confine del Territorio del Comune di Biassono
- Aie, corti, cortili ...
- Confine del Territorio del Comune di Lissone
- Tracciato della "Roggia del Principe"
- Confine del territorio del Comune di Monza
- Edificato



COMUNE DI VEDANO AL LAMBRO
Provincia di Monza e della Brianza

PIANO DI GOVERNO DEL TERRITORIO
ai sensi della L.R. 12/05 del 11.03.2005
Variante generale agli atti costituenti il P.G.T.

DOCUMENTO DI PIANO

ADOTTATO CON DELIBERA C.C. N. 50 DEL 1/12/2020
COLLAZIONATO SUCCESSIVAMENTE ALLA DELIBERAZIONE C.C. N. 40 DEL 18/08/2021

SINDACO: Renato Meregalli	ASS. ALL'URBANISTICA, EDILIZIA PRIVATA: Marco Tremolada	SEGRETARIO GENERALE: dr.ssa Raffaella Volpez	UFFICIO TECNICO: Arch. Alberto Gaiani
------------------------------	--	---	--

PROGETTO: Arch. Carlo Luigi Gerosa Arch. Stefano Fregonese	RAPPORTO AMBIENTALE (V.A.S.): Dott.ssa Laura Tasca	STUDIO GEOLOGICO:	AUTORITA' COMPETENTE:
--	---	-------------------	-----------------------

SCALA: 1:5.000	OGGETTO: EVOLUZIONE STORICA DEL TERRITORIO - MAPPE CATASTALI DEL 1855	TAVOLA: A03.8
DATA: novembre 2021		

Arch. Carlo Luigi Gerosa
Ordine degli Architetti, Pianificatori, Paesaggisti e Conservatori della Provincia di Monza e Brianza n° 1038
Via Biancamano, 14 - 20900 - MONZA (MB) - Tel. 039.2725024 - e-mail: carlo.gerosa@studioarchitetturajerosa.it