


Tabella di contabilizzazione del grado di urbanizzazione allo stato attuale					
		denominazione	quantificazione		
categoria	carta aree agricole e usi prevalenti	classe DUSAF	mq	incidenza (%)	
AN TR OP PI ZZ A T O	URBANIZZATO	tessuto urbanizzato, viabilità, aree urbanizzate all'esterno del T.U.C., insediamenti rurali, aree degradate non utilizzate e non vegetate	1	1.357.531	68,54%
	AREE LIBERE URBANE	parchi e giardini, incolto	1411 - 1412	411.685	20,79%
	AREE IN TRASFORMAZIONE	aree in corso di trasformazione	133	3.201	0,16%
AGRICOLA		semintivo arborato, colture orticole a pieno campo, orto familiare, seminativo semplice, prato permanente in assenza di specie arboree e arbustive, cespuglieti in aree agricole abbandonate, formazioni ripariali, colture orticole arrotolate, boschi		183.358	9,26%
NATURALE E SEMINATURALE				24.836	1,25%
ZONE UMIDE E CORPI IDRICI				-	0,00%
Totale	superficie comunale		1.980.611	100%	

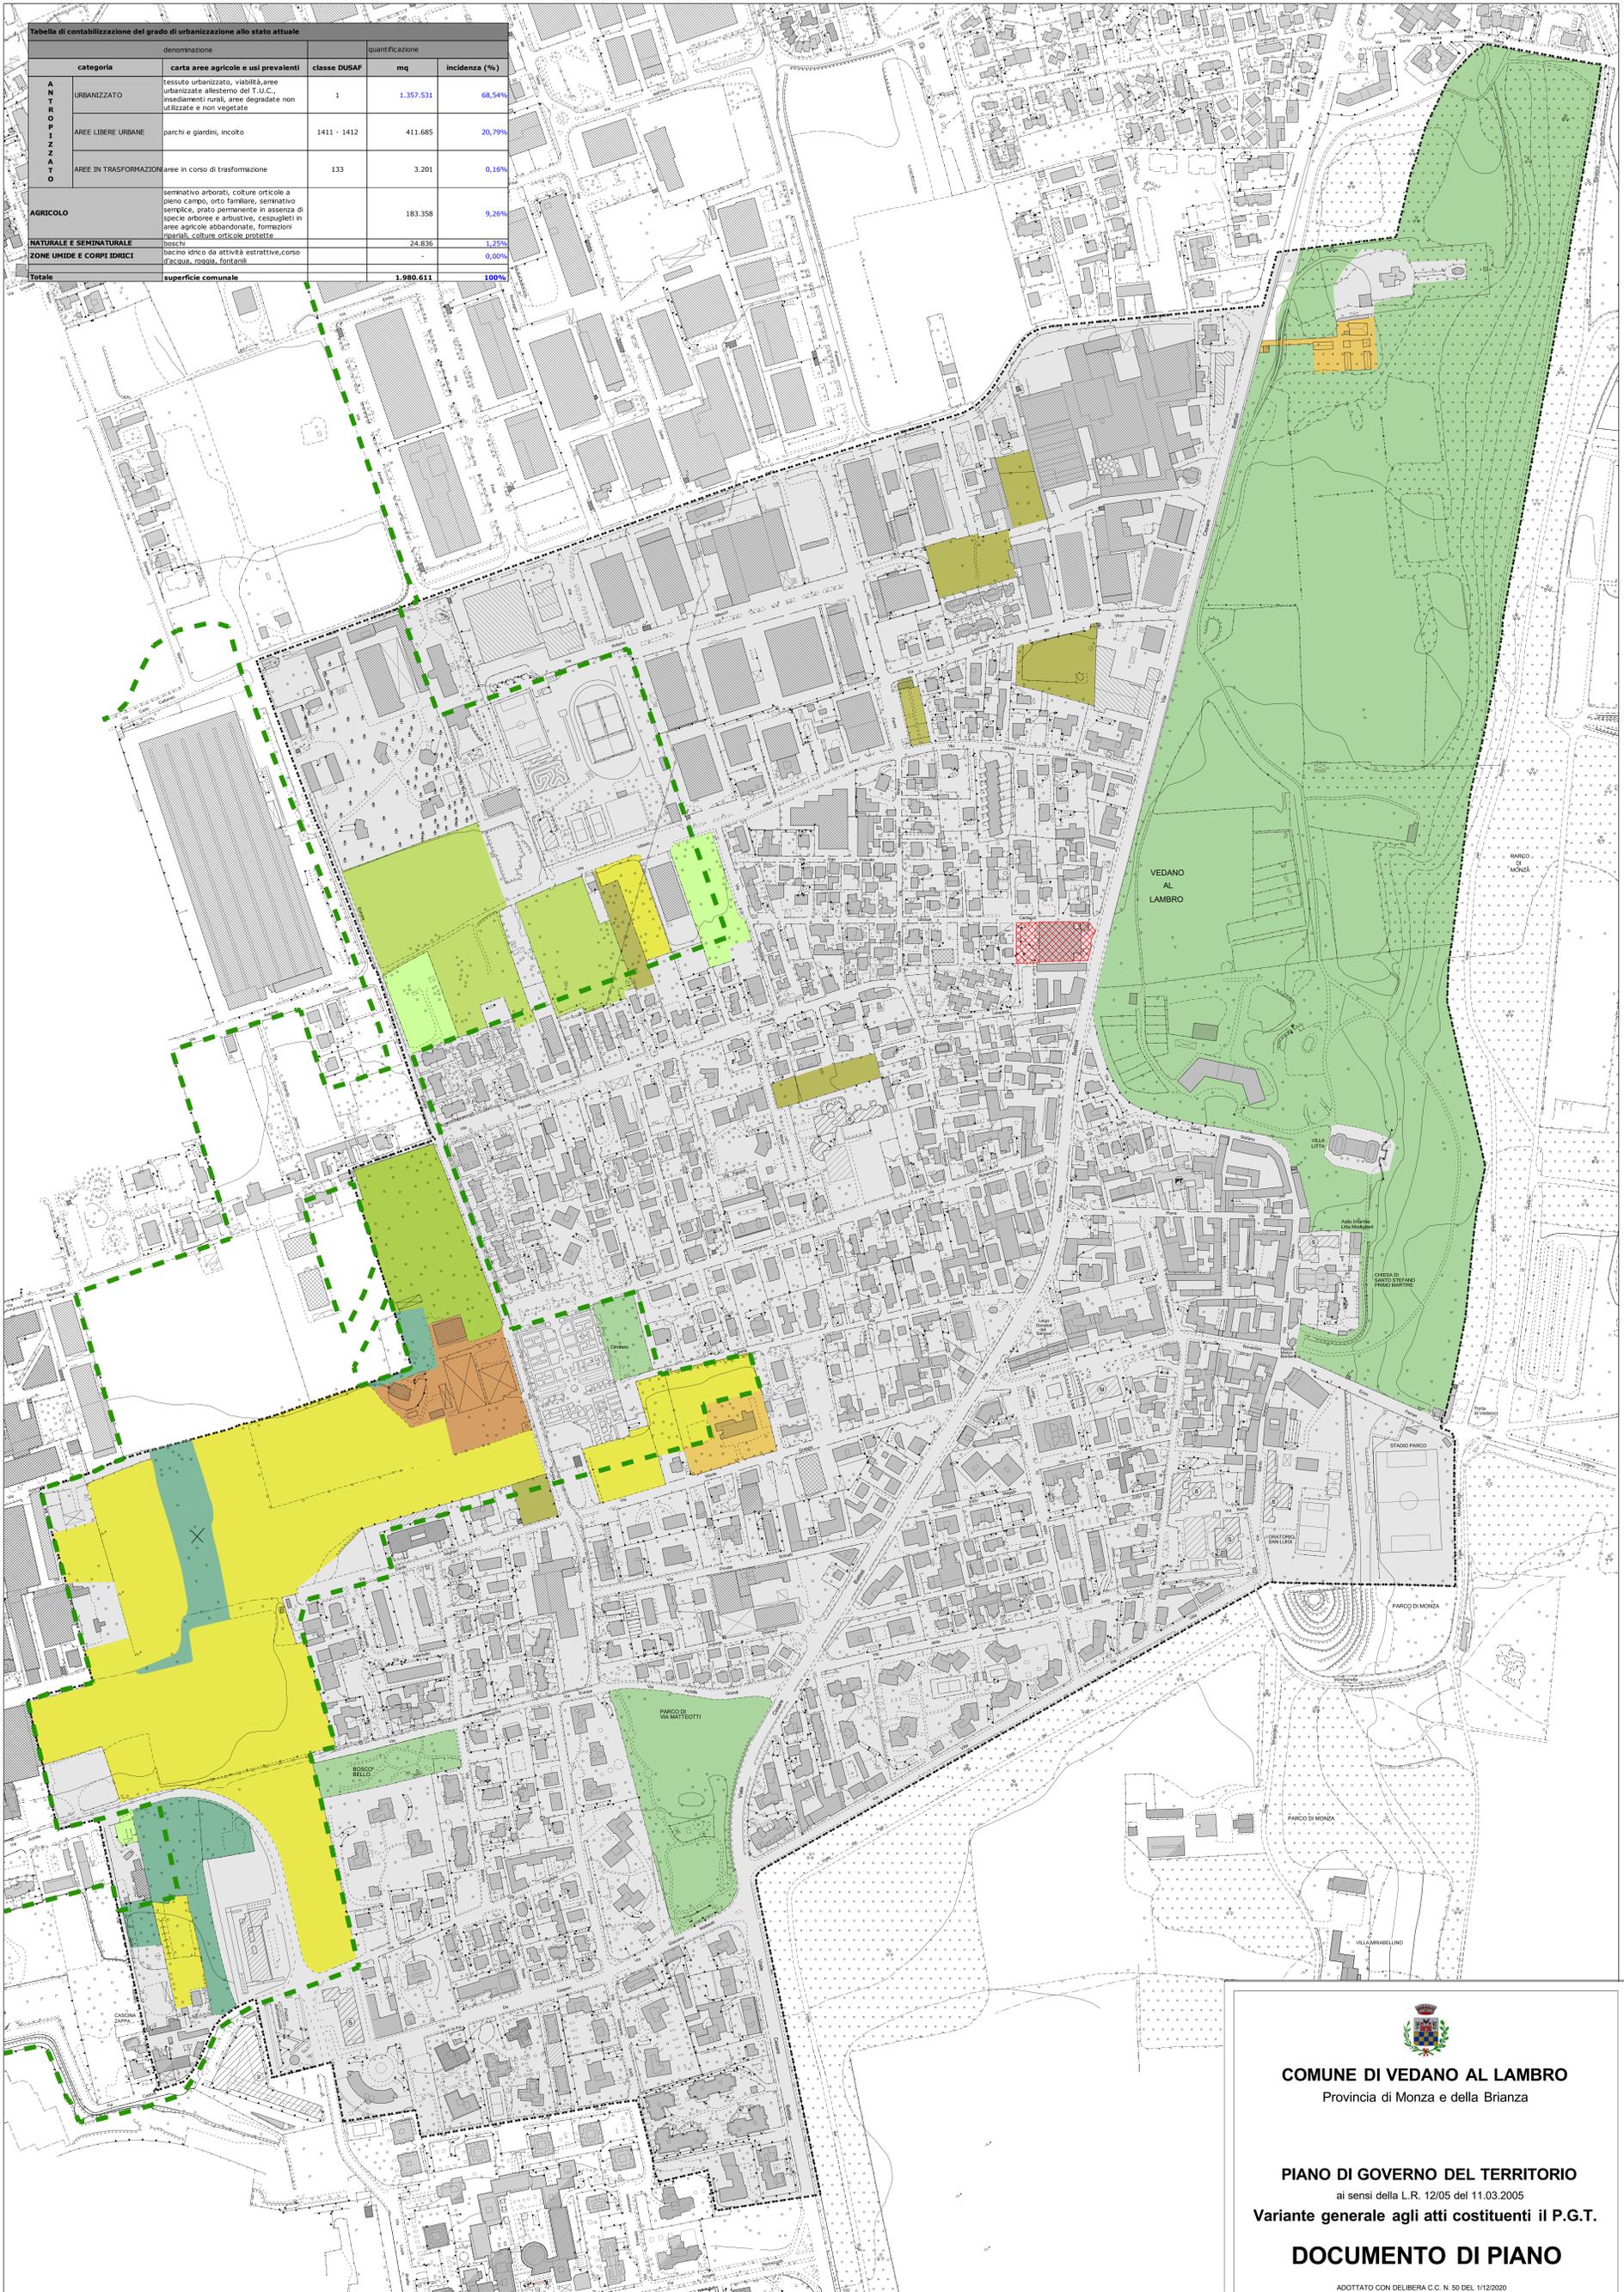

LEGENDA

- | | | |
|--|--------------------------------------|--|
| CLASSE DUSAF 1: AREE ANTROPICIZZATE | CLASSE DUSAF 2: AREE AGRICOLE | CLASSE DUSAF 3: AREE NATURALI E SEMINATURALI |
| Urbanizzato | Agricolo | Bosco e cespuglieti |
| Insediamento rurale | Produttivo agricolo - Vitalo | Aree in trasformazione |
| Insediamento agricolo produttivo | | Perimetro ambiti di interesse provinciale - Art. 34 PTCP Monza e Brianza
Proposta di perimetrazione alla scala comunale (1:5.000 / 1:2.000) |
| Area non occupata urbanizzata | | Confine comunale |
| Orti urbani | | |

Fonte ERSAF (DUSAF - Destinazione d'Uso dei Suoli Agricoli e Forestali-2007) aggiornato su rilievo - Marzo 2010



COMUNE DI VEDANO AL LAMBRO
Provincia di Monza e della Brianza

PIANO DI GOVERNO DEL TERRITORIO
ai sensi della L.R. 12/05 del 11.03.2005
Variante generale agli atti costituenti il P.G.T.

DOCUMENTO DI PIANO

ADOTTATO CON DELIBERA C.C. N. 50 DEL 11/12/2020
COLLAZIONATO SUCCESSIVAMENTE ALLA DELIBERAZIONE C.C. N. 40 DEL 18/06/2021

RENDAO: Renato Meregalli	ASS. ALL'URBANISTICA EDILIZIA PRIVATA: Marco Tremolada dr.ssa Raffaella Volpez	SEGRETARIO GENERALE: UFFICIO TECNICO: Arch. Alberto Galani
-----------------------------	---	--

PROGETTO: Arch. Carlo Luigi Gerosa Arch. Stefano Fregonese	RAPPORTO AMBIENTALE (V.A.S.): Dott.ssa Laura Tassa	STUDIO GEOLOGICO: AUTORITA' COMPETENTE:
--	---	--

SCALA: 1:2.000	OGGETTO: CS1 - AREE AGRICOLE USI PREVALENTI AGGIORNAMENTO SU BASE DUSAF 2010	TAVOLA: A05.1
-------------------	--	-------------------------

Arch. Carlo Luigi Gerosa
Ordine degli Architetti, Pianificatori, Paesaggisti e Conservatori della Provincia di Monza e Brianza n° 1038
Via Bancamarco, 14 - 20800 - MONZA (MB) - Tel. 039 272524 - e-mail: carlo.gerosa@studioarchitetturaerosa.it